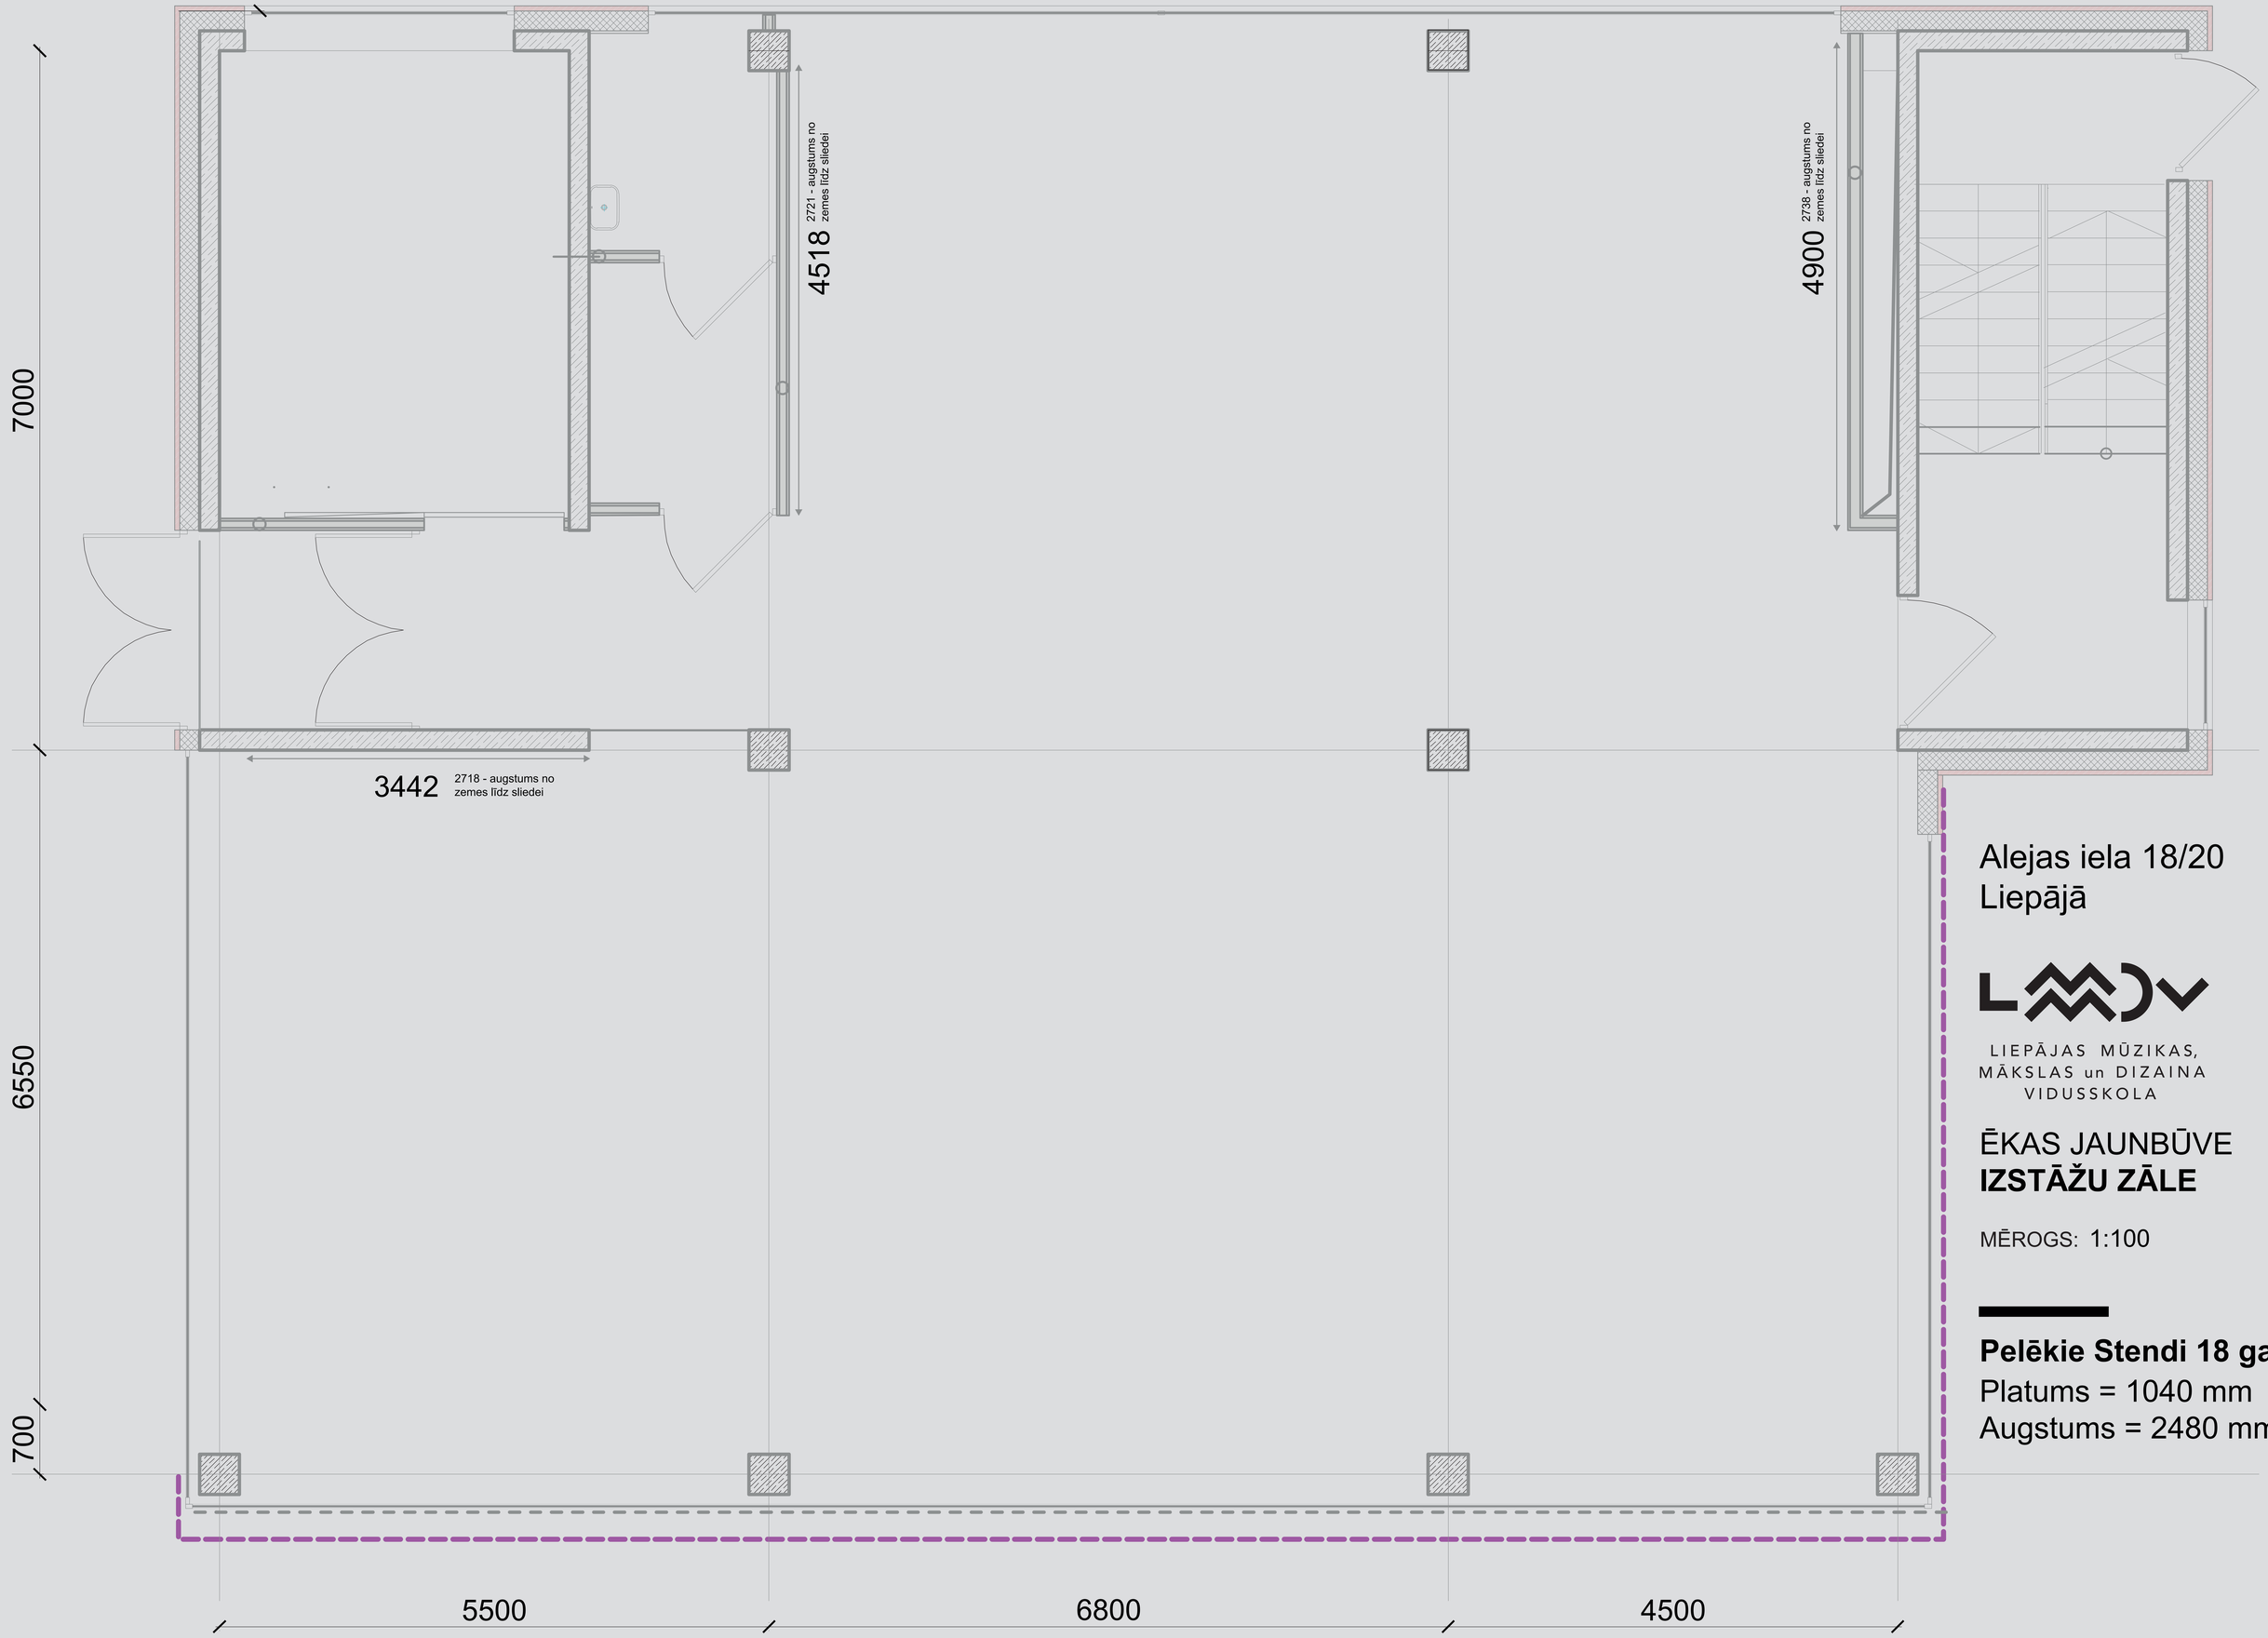

Alejas iela 18/20
Liepājā

LIEPĀJAS MŪZIKAS, MĀKSLAS un DIZAINA VIDUSSKOLA

ĒKAS JAUNBŪVE
IZSTĀŽU ZĀLE

MĒROGS: 1:100

Pelēkie Stendi 18 gab.
Platums = 1040 mm
Augstums = 2480 mm