



**MĀKSLU IZGLĪTĪBAS KOMPETENCES CENTRS
„LIEPĀJAS MŪZIKAS, MĀKSLAS UN DIZAINA VIDUSSKOLA”**

METODISKAIS MATERIĀLS

Projektēšana publiskai telpu grupai

(mācību priekšmets)

ARH, ID , 3. 4 . kurss

(izglītības programma, kurss)

Agris Padēlis-Līns

(pedagogs)

UZDEVUMU MĒRĶIS

Ēkas telpiskuma kopsakarības pārbūvju un jaunbūvju projektēšanā

Projektēšanas metodika un rasējumu kultūra

SASNIEDZAMIE REZULTĀTI

Iegūt pilnīgu priekšstatu par gatava būvprojektu un šo pieredzi izmantot savu projektu izstrādē

VĒRTĒŠANAS KRITĒRIJI

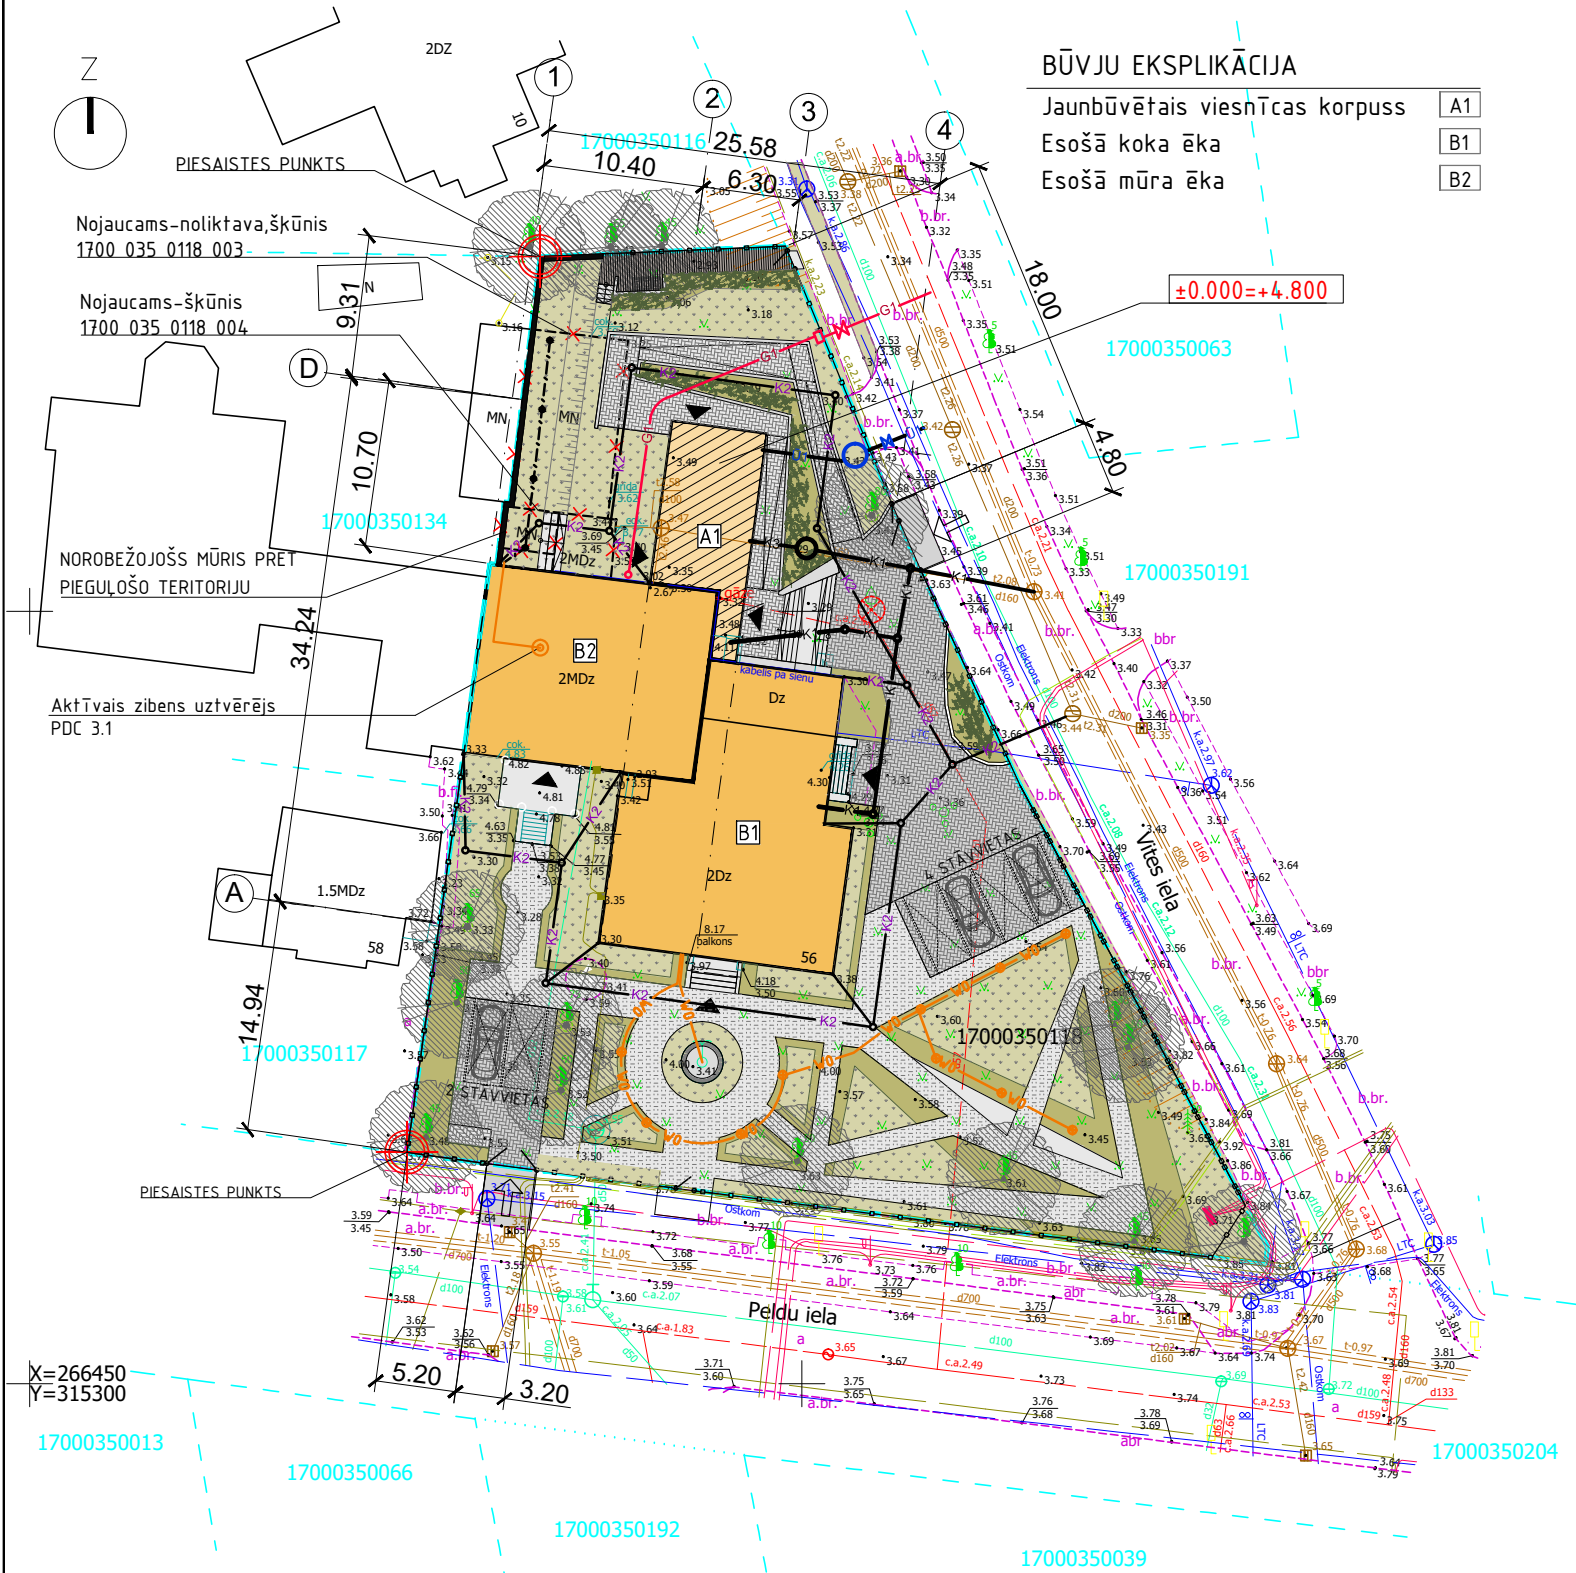
Kompozīcijas izveide, tehniskās grafikas novērtējums, būvnormatīvu pielietojums

IZMANTOTIE RESURSI


Projektēšanas uzdevums, būvniecības likumdošana

ĢENERĀLPLĀNS AR SAVIETOTO INŽENIERTĪKLU PLĀNU

M 1:500



OBJEKTA NOVIETOJUMA SHĒMA

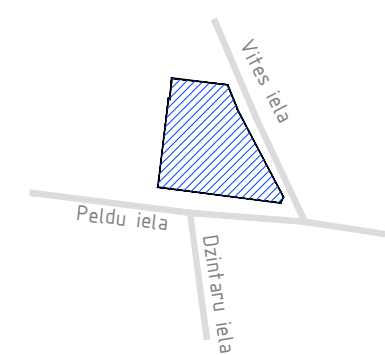

BŪVJU EKSPLIKĀCIJA

Jaunbūvētais viesnīcas korpuss	A1
Esošā koka ēka	B1
Esošā mūra ēka	B2

PIEZĪMES

- Izmēri un augstuma atzīmes dotas metros (m).
- Latvijas normālo augstumu sistēma (LAS-2000,5)
- Par nosacīto atzīmi ±0.000 pieņemts jaunbūvējamās ēkas daļas pirmā stāva grīdas līmenis, kas atbilst absolūtajai augst. atz. +4.800.
- Vispārējie norādījumi un rasējumu saraksts lapā AR-0.
- Atbalsta sienu plānu skatīt labiekārtojuma plānā lapā TS-2.
- Nožogojuma plānu skatīt lapā TS-3.
- Zīmējumus nedrīkst mērit. Lasīt rakstītos izmērus.
- Jebkādas izmaiņas un atkāpes no projekta risinājumiem saskaņot ar projekta galveno arhitektu.

Būves galvenais lietošanas veids (atbilstoši būvju klasifikācijai) -
1211 Viesnīcu ēkas.

PIEŅEMTIE KOMUNIKĀCIJU APZĪMĒJUMI

— Ū —	Projektēts ūdensvads
— K1 —	Projektēta sadzīves kanalizācija
— K2 —	Projektēta lietus ūdens kanalizācija
— K3 —	Projektēta ražošanas kanalizācija
— G1 —	Projektēts zema spiediena gāzes vads
— W0 —	Projektēts teritorijas apgaismes elektrokabelis
— — — — —	Projektēts zibensaizsardzības zemējuma kontūrs

GALVENIE APBŪVES RĀDĪTĀJI

NR.	NOSAUKUMS	DAUDZUMS	MĒRV.
1.	ĒKAS APBŪVES LAUKUMS PĒC PĀRBŪVES	537,2	m ²
2.	ĒKAS BŪVTILPUMS PĒC PĀRBŪVES	4708,0	m ³
3.	ĒKAS KOPĒJĀ PLATĪBA PĒC PĀRBŪVES	982,6	m ²
4.	ĒKAS VIRSZEMES STĀVU SKAITS	2	sk.
5.	ĒKAS PAZEMES STĀVU SKAITS	1	sk.
6.	ĒKAS UGUNSNOTURĪBAS PAKĀPE	U3	
7.	ZEMESGABALA PLATĪBA	2142,0	m ²
8.	ZEMESGABALA APBŪVES BLĪVUMS	25,0	%
9.	AUTOSTĀVVIETU SKAITS	6	sk.

PIEŅEMTIE APZĪMĒJUMI


— — — — —	Zemesgabala robeža
— — — — —	Esošā ēkas daļa
— — — — —	Jaunbūvējamā ēkas daļa
— — — — —	Nojaukama ēka
— — — — —	Apkārtējā apbūve
▲	Ieejas ēkā
— — — — —	Brūgakmens segums
— — — — —	Celīņu grants, šķembu segums
— — — — —	Koptis zāliens
— — — — —	Dobes, stādījumi
— — — — —	Saglabājami koki
— — — — —	Nocērtams augļu koks
A1	Marka - ēkas

ESOŠIE TOPOGRĀFISKIE APZĪMĒJUMI

— — — — —	Apgaismes elektrokabelis
— — — — —	6-20 kV vidēja sprieguma elektrokabelis
— — — — —	0.4 kV zemsprieguma elektrokabelis
— — — — —	Pazemes zema spiediena gāzes vads
— — — — —	Sadzīves kanalizācijas paštes cauruļvads
— — — — —	Lietus kanalizācijas paštes cauruļvads
— — — — —	Elektronisko sakaru kabelis
— — — — —	Elektronisko sakaru kabeļu kanalizācija
— — — — —	Pazemes ūdensvads

OBJEKTS:	DZĪVOTĀMO ĒKU (001 UN 002) PĀRBŪVE PAR VIESNĪCU;		
ADRESE:	NOLIKTAVAS - ŠKŪŅA (003) UN ŠKŪŅA (004) NOJAUKŠANA		
PASŪTĪTĀJS:			
ATBILDĪGAIS PROJEKTĒTĀJS:	IK "ARHITEKTS AGRIS PADĒLIS - LĪNS" Lāčplēša iela 29 -40, Rīga		
	UZVĀRDS	PARAKSTS	DATUMS
BŪVPROJ. VAD.	A. PADĒLIS-LĪNS		11.09.2024
ARHITEKTS	A. PADĒLIS-LĪNS		11.09.2024
LAPAS NOSAUKUMS	ĢENERĀLPLĀNS AR SAVIETOTO INŽENIERTĪKLU PLĀNU		
PASŪT. NR.	ARHĪVA NR.		
STADIJA	MĒROGS	LAPA	LAPAS
BP	1:500	GP-1	

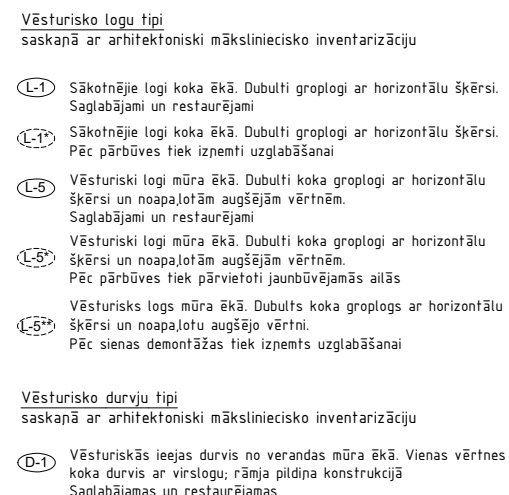M 1:100




Nr. p.k.	TELPAS NOSAUKUMS	PLATĪBA m²
01	HALLE	22,2
02	GAITENIS	4,7
03	PRIEKŠTELPA	2,2
04	ISTABA	17,2
05	VIRTUVE	6,3
06	ISTABA	17,6
07	SAVIETOTĀ SANITĀRĀ TELPA	3,1
08	PRIEKŠTELPA	1,2
09	ISTABA	25,8
10	ISTABA	17,6
11	SAVIETOTĀ SANITĀRĀ TELPA	3,8
12	PRIEKŠTELPA	3,6
13	ISTABA	22,0
14	ISTABA	15,5
15	SAVIETOTĀ SANITĀRĀ TELPA	3,4
16	GAITENIS	6,0
17	GAITENIS	9,0
18	LIFTS	3,4
19	PRIEKŠTELPA	5,4
20	ISTABA	8,2
21	ISTABA	16,5
22	ISTABA	11,1
23	SAVIETOTĀ SANITĀRĀ TELPA	5,4
24	SAVIETOTĀ SANITĀRĀ TELPA	4,0
25	PRIEKŠTELPA	3,4
26	ISTABA	18,2
27	ISTABA	12,0
28	SAVIETOTĀ SANITĀRĀ TELPA	4,5
29	SAVIETOTĀ SANITĀRĀ TELPA	4,0
30	ISTABA	27,1
31	TUALETE INVALĪDIEM	5,3
32	VĒJTVERIS	3,3
33	HALLE	15,2
34	APKURES TELPA	4,7
35	ĒDAMZĀLE	46,3
36	PRIEKŠTELPA	2,2
37	VERANDA	14,5
Kopā 1 stāvā		395

	Esošā konstrukcija
	Demontējama konstrukcija
	Aizbūvējama aila
	Jaunizbūvējama aila
	Projektēta FIBO bloku siena
	Projektēta ugunsdrošā (EI 60) siena
	Projektēta viesnīcas numurs
	atdaloša starpsiena - Knauf W115 sistēma; 2x80mm akmens vates aizpildījums
	Projektēta starpsiena - Knauf W112 sistēma; 80mm akmens vates aizpildījums
	Projektēts ārsienu silinājums ar ekovati
	Telpas ekspluatācijas numurs
	Telpas platība

1. Izmēri doti milimetros (mm), augstuma atzīmes metros (m).
2. Par nosacīti atzīmē ± 0.000 pieņemts mūra ēkas pirmā stāva grīdas līmenis.
3. Uzņēmums nedrīkst mērīt, tālāk raksturot izmērus.
4. Visus izmērus precizē uz būves pirms detaļu un izstrādājumu pasūtīšanas un izgatavošanas.
5. Projektā norādītos celtniecības un apdares materiālus iespējams aizstāt ar citiem analogiem, kas nekādā ziņā neizmaina risinājuma kopējo kvalitāti. Jebkuras izmaiņas rakstiski saskaņot ar pasūtītāju, projektu autoru, autoruzraugu.
6. Šo lapu kārtī kopā ar griezumiem lapās AR-6-B, AR-7.

OBJEKTS:		DZĪVOJAMA ĒKA (001 UN 002) PARBUVE PAR VIESNĪCU,			
ADRESE:		NOLIKTAVAS - SĶŅONA (003) UN SĶŅONA (004) NOJAUKŠANA			
PASŪTĪTĀJS:					
ATBILDĪGAIS PROJEKTĒTĀJS:		IK "ARHITEKTS AGRIS PADĒLIS - LĪNS" Lāčpīšes iela 29 -40, Rīga; būvkomersanta reģ. Nr. 6669-R			
		UZVĀRDS		PARAKSTS	DATUMS
BŪVPROJ. VAD.		A. PADĒLIS-LĪNS			10.09.2024
ARHITEKTS		A. PADĒLIS-LĪNS			10.09.2024
LAPAS NOSAUKUMS		1. STĀVA PLĀNS			
PASŪT. NR.		.		ARHĪVA NR.	
STADIJA	BP	MĒRSGS	1100	LAPA	AR-2 LAPAS

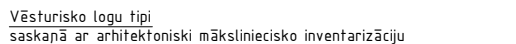M 1:100



- | | |
|-----|--|
| L-1 | Sākotnējais logs koka ēkā. Dubults proglogs ar horizontālu šķērsi. Pēc pārbūves tiek izņemts uzglabāšanai |
| L-2 | Sākotnējie logi koka ēkā. Trīsdalīti koka proglogi ar diviem vidus stāiem. Saglabājami un restaurējami |
| L-2 | Sākotnējie logi koka ēkā. Vienas vērtnes koka proglogi. Saglabājami un restaurējami |
| L-3 | Sākotnējie logi koka ēkas kāpņu telpā. Koka proglogi ar horizontālu šķērsi. Pēc pārbūves tiek izņemti uzglabāšanai |

Vēsturisko durvju tipi
saskatā ar arhitektoniski māksliniecisko inventarizāciju

- D-2** Sākotnējās durvis koka ēkā izejai uz lodžijas. Dubultas divu vērtnu koka durvis ar stiklotu augšdaļu; rāmja pildīja konstrukcijā. Saglabājamās un restaurējamās

p.k.	TĒLAS NOSAUKUMS	PLATĪBA m²
38	HALLĒ	15,5
39	PRIEKŠTĒLA	3,6
40	VIRTUVE	16,4
41	ISTABA	20,8
42	ISTABA	18,6
43	SAVIETOTĀ SANITĀRĀ TĒLA	3,8
44	PRIEKŠTĒLA	4,1
45	ISTABA	18,5
46	ISTABA	17,7
47	SAVIETOTĀ SANITĀRĀ TĒLA	3,6
48	ISTABA	23,0
49	ISTABA	18,0
50	SAVIETOTĀ SANITĀRĀ TĒLA	3,3
51	GAITENIS	15,5
52	PRIEKŠTĒLA	2,3
53	ISTABA	26,6
54	ISTABA	11,4
55	SAVIETOTĀ SANITĀRĀ TĒLA	4,8
56	PRIEKŠTĒLA	2,3
57	ISTABA	24,7
58	ISTABA	15,3
59	GĀRDEROBE	2,5
60	SAVIETOTĀ SANITĀRĀ TĒLA	4,4
61	GAITENIS	6,4
62	PRIEKŠTĒLA	8,5
63	ISTABA	28,5
64	SAVIETOTĀ SANITĀRĀ TĒLA	5,1
65	ISTABA	35,0
66	ISTABA	15,9
67	SAVIETOTĀ SANITĀRĀ TĒLA	6,0
68	BALKONS	3,8
69	BALKONS	2,3
Kopā 2.stāvā		388,4


	Esošā konstrukcija
	Demontējama konstrukcija
	Aizbūvējama aila
	Jaunizbūvējama aila
	Projektēta FIBO bloku siena
	Projektēta viesnīcas numurus
	atdalīša starpsiena – Knauf W115 sistēma; 2x80mm akmens vates aizpildījums
	Projektēta starpsiena – Knauf W112 sistēma; 80mm akmens vates aizpildījums
	Projektēts ārsienu siltinājums ar ekovati
	<u>Telpas eksplikācijas numurs</u> Telpas platība

1. Izvērtē doti milimetrus (mm), augstuma atzīmes metros (m).
2. Par nosacīto atzīmi ± 0.000 pieņemts mūra ēkas pirmā stāva grīdas līmenis.
3. Zīmējumiem nedrīkst būt rēķi, lai raksturotu izmērus.
4. Visus izmērus precīzē uz būves pirmās detaļu un izstrādājumu pasūtīšanas un izgatavošanas.
5. Projektā norādītos celtniecības un apdares materiālus iespējams aizstāt ar citiem analogiem, kas nekādā ziņā neapdrauc minējamo kopējo kvalitāti. Jebkuras izmaiņas rakstiski saskaņot ar pasūtītāju, projektu autoru, autoruzraugu.
6. Šo lapu skaits kopā ar griezumiem lapās AR-6, AR-7.

OBJEKTS:	DZĪVOJAMO ĒKU (001 un 002) PARBUVE PAR VIESNĪCU,			
ADRESE:	NOLIKTAVAS - SKŪŅA (003) UN SKŪŅA (004) NOAJUKŠANA			
PASŪTĪTĀJS:				
ATBILDĪGAIS PROJEKTĒTĀJS:	IK "ARHITEKTS AGRIS PADĒLIS - LĪNS" Lāčepīša iela 29 -40, Rīga; būvkomersanta reģ. Nr. 6669-R			
	UZVĀRDS	PARAKSTS	DATUMS	
BŪVPROJ. VAD.	A. PADĒLIS-LĪNS		10.09.2024.	
ARHITEKTS	A. PADĒLIS-LĪNS		10.09.2024.	
LAPAS NOSAUKUMS	2. STĀVA PLĀNS			
PASŪT. NR.	.		ARHĪVA NR.	
STADIJA	BP	MĒROGS 1:100	LAPA AR-3	LAPAS

BĒNIŅU PLĀNS

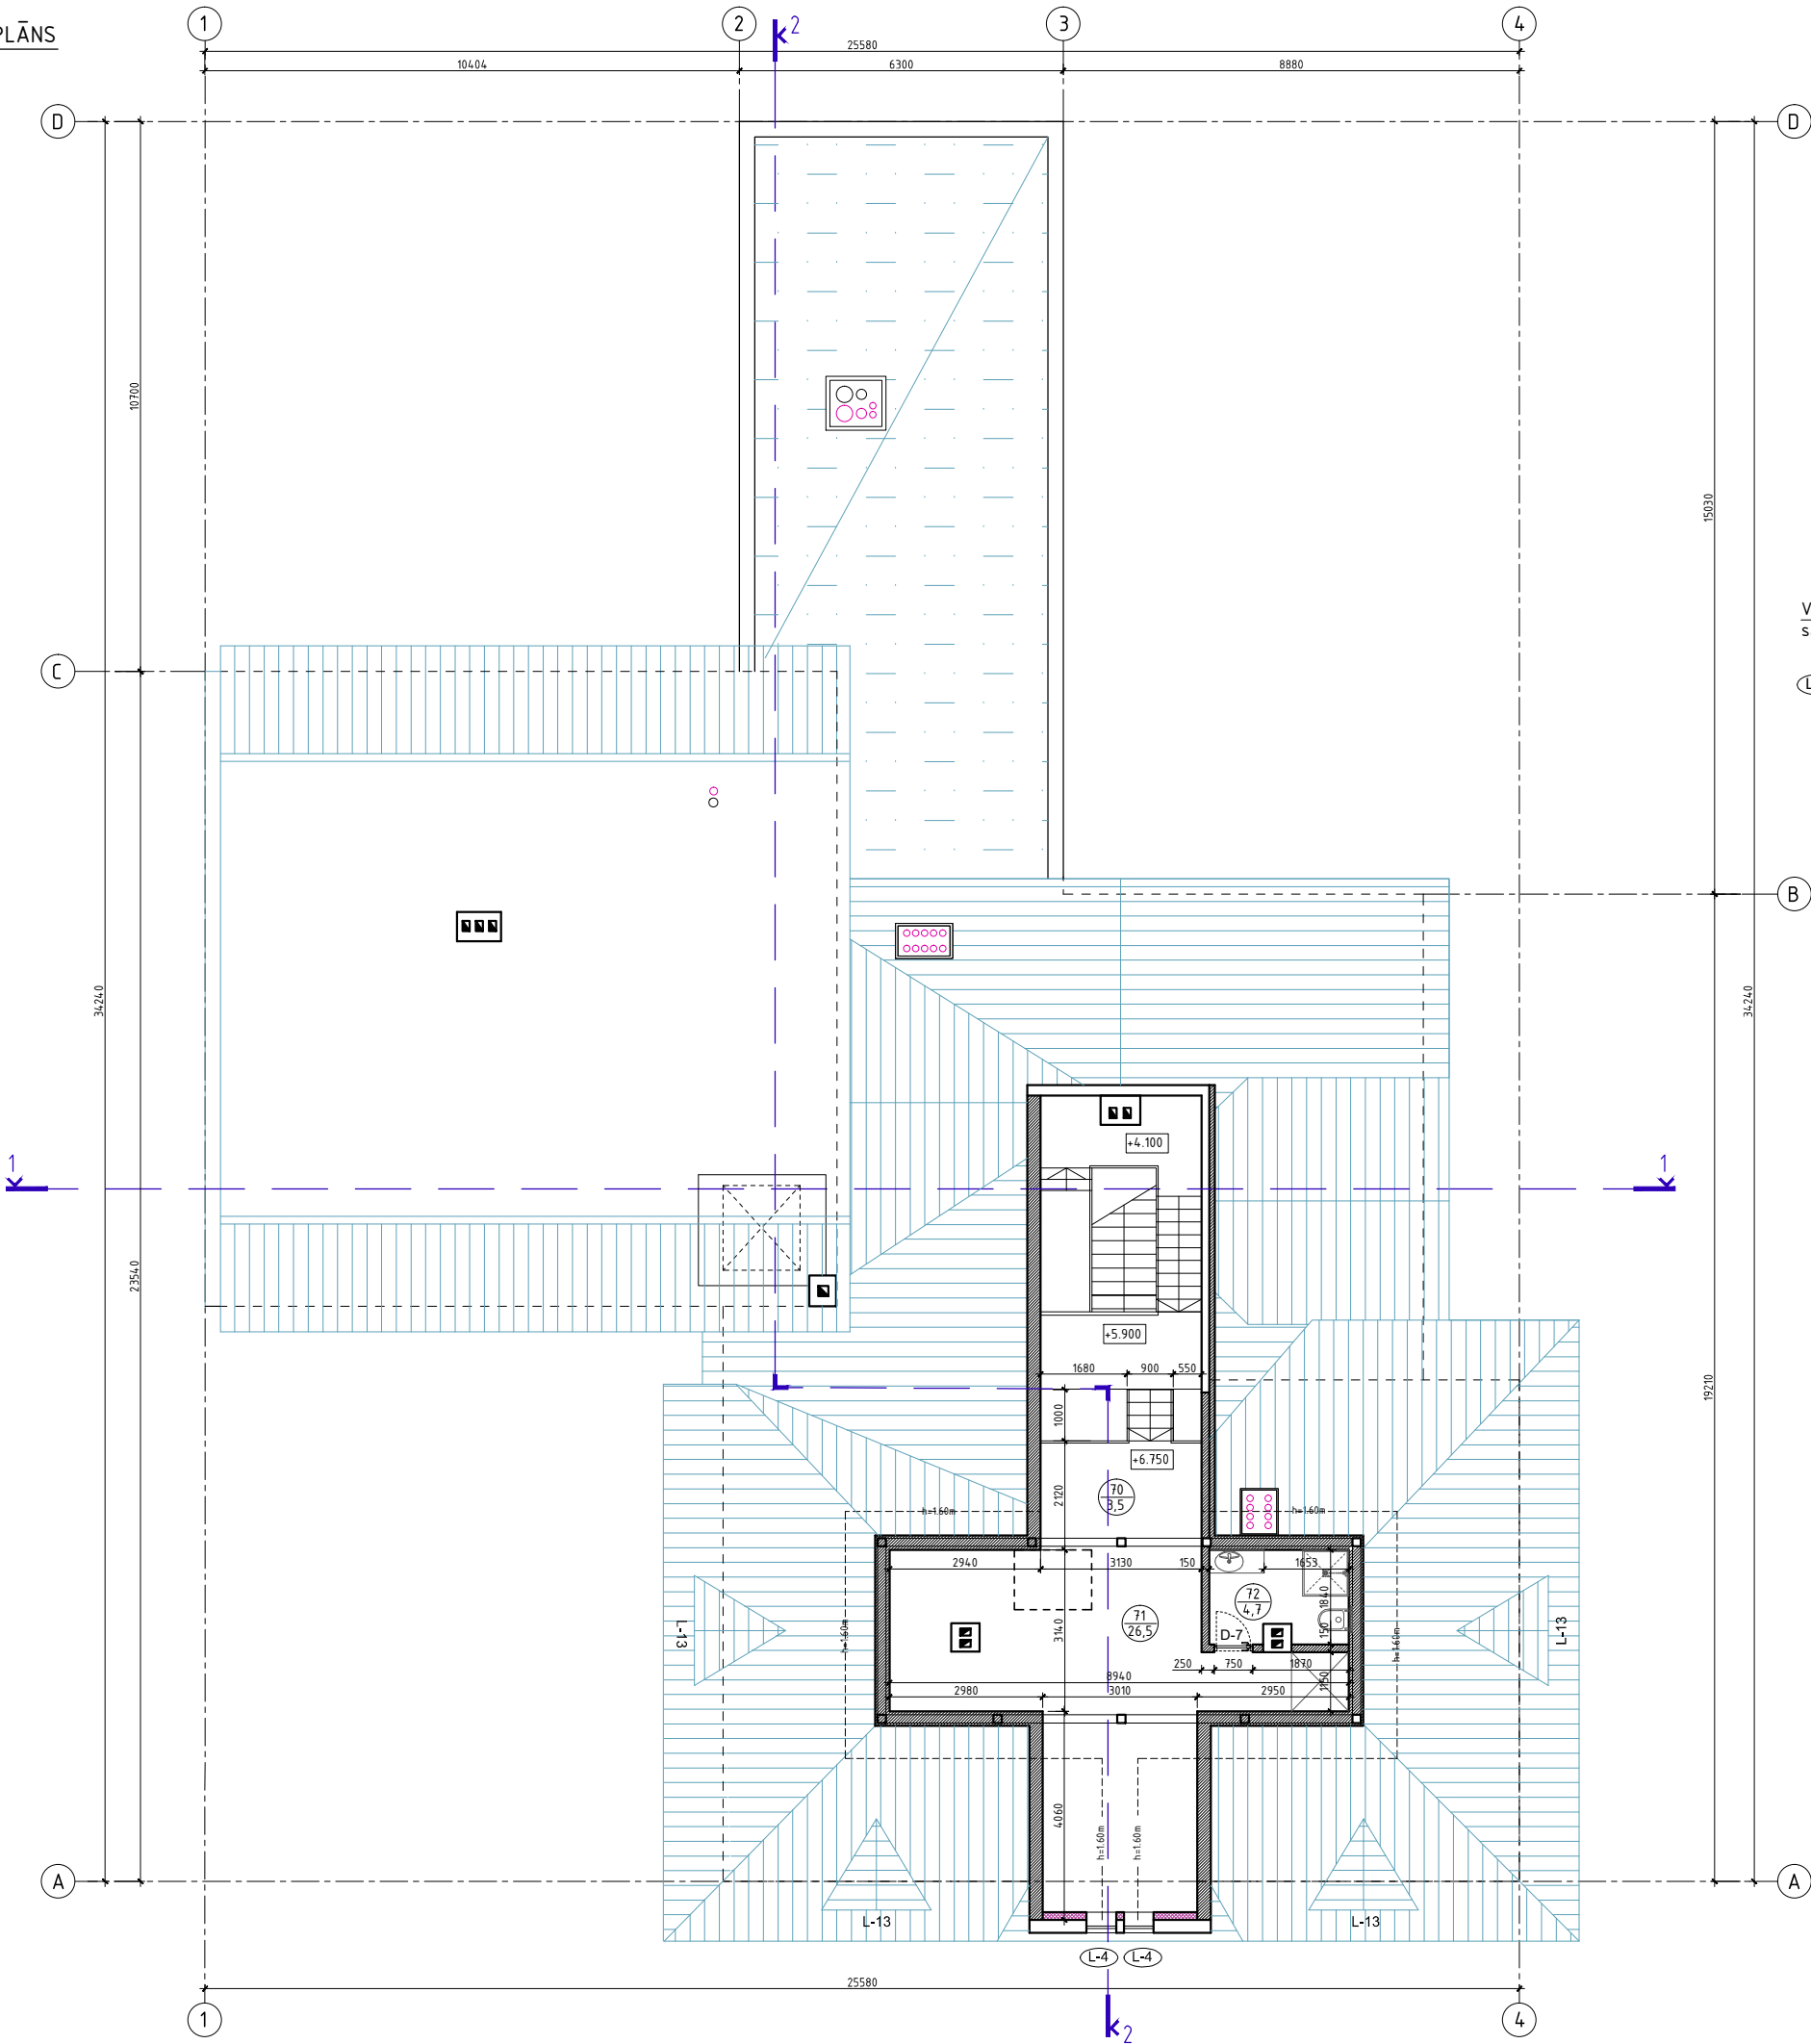M 1:100



Vēsturisko logu tipi
saskaņā ar arhitektoniski māksliniecisko inventarizāciju

L-4 Sākotnējais logs koka ēkā. Vienas vērtnes groplogs.
Saglabājams un restaurējams

JUMTA STĀVA TELPU EKSPLIKĀCIJA

Nr. p.k.	TELPAS NOSAUKUMS	PLATĪBA m²
70	KĀPNU TELPA	3,5
71	PALĪGTELPA	26,5
72	SAVIETOTĀ SANITĀRĀ TELPA	4,7
Kopā bēniņu stāvā		34,7

PIENEMTIE APZĪMĒJUMI

- Esoša konstrukcija
- Projektēta starpsiena – Knauf W112 sistēma; akmens vates aizpildījums
- 02/10.2 Telpas eksplikācijas numurs
Telpas platība

PIEZĪMES

- Izmēri doti milimetros (mm), augstuma atzīmes metros (m).
- Par nosacīto atzīmi ±0.000 pieņemts mūra ēkas pirmā stāva grīdas līmenis.
- Zīmējumus nedrīkst mērt; lasīt rakstītos izmērus.
- Visus izmērus precizēt uz būves pirms detaļu un izstrādājumu pasūtīšanas un izgatavošanas.
- Projektā norādītos celtniecības un apdares materiālus iespējams aizstāt ar citiem analogiem, kas nekādi neizmaina risinājuma kopējo kvalitāti. Jebkuras izmaiņas rakstiski saskaņot ar pasūtītāju, projekta autoru, autoruzraugu.
- Šo lapu skatīt kopā ar griezumiem lapās AR-6; AR-7.

OBJEKTS:	DZĪVOJAMO ĒKA (001 UN 002) PĀRBŪVE PAR VIESNĪCU; NOLIKTAVAS - ŠKŪNA (003) UN ŠKŪNA (004) NOJAUKŠANA		
ADRESE:			
PASŪTĪTĀJS:			
ATBILDĪGAIS PROJEKTĒTĀJS:	IK "ARHITEKTS AGRIS PADĒLIS - LĪNS" Lāčplēša iela 29 -40, Rīga; būvkomersanta reģ. Nr. 6669-R		
	UZVārds	PARAKSTS	DATUMS
BŪVPROJ. VAD.	A. PADĒLIS-LĪNS		10.09.2024.
ARHITEKTS	A. PADĒLIS-LĪNS		10.09.2024.
LAPAS NOSAUKUMS	BĒNIŅU PLĀNS		
PASŪT. NR.	.	ARHĪVA NR.	
STADIJA	BP	MĒROGS 1:100	LAPA AR-4 LAPAS

JUMTA PLĀNS
M 1:100



PIEŅĒMTIE APZĪMĒJUMI

- Esošs jumts; jaunais jumta segums - RUUKKI valcprofils krāsa - RR23 (tumši pelēka)
- Projektēts jumts; jumta segums - RUUKKI valcprofils krāsa - RR23 (tumši pelēka)
- Projektēts jumts; jumta segums - bitumena ruļlmateriāls


PIEZĪMES

- Izmēri doti milimetros (mm).
- Zīmējumus nedrīkst mērit; lasīt rakstītos izmērus.
- Lietus ūdens noteksisatāma - RUUKKI Ø150/100, krāsa - RR23.
- Jumta kopējā platība - 645 m².
- Visus izmērus precizēt uz būves pirms detaļu un izstrādājumu pasūtīšanas un izgatavošanas.
- Projektā norādītos celtniecības un apdares materiālus iespējams aizstāt ar citiem analogiem, kas nekādi neizmaina risinājuma kopējo kvalitāti. Jebkuras izmaiņas rakstiski saskaņot ar pasūtītāju, projekta autoru, autoruzraugu.
- Šo lapu skatīt kopā ar griezumiem lapā AR-6, AR-7.

OBJEKTS:	DZĪVOJAMO ĒKA (001 UN 002) PĀRBŪVE PAR VIESNĪCU, NOLIKTAVAS - ŠKŪNA (003) UN ŠKŪNA (004) NOJAUKŠANA		
ADRESE:			
PASŪTĪTĀJS:			
ATBILDĪGAIS PROJEKTĒTĀJS:	IK "ARHITEKTS AGRIS PADĒLIS - LĪNS" Lāčplēša iela 29 -40, Rīga; būvkomersanta reģ. Nr. 6669-R		
	UZVĀRDS	PARAKSTS	DATUMS
BŪVPROJ. VAD.	A. PADĒLIS-LĪNS		10.09.2024.
ARHITEKTS	A. PADĒLIS-LĪNS		10.09.2024.
LAPAS NOSAUKUMS	JUMTA PLĀNS		
PASŪT. NR.	.	ARHĪVA NR.	
STADIJA	BP	MĒROGS	LAPA
		1:100	AR-5

PAGRABA PLĀNS

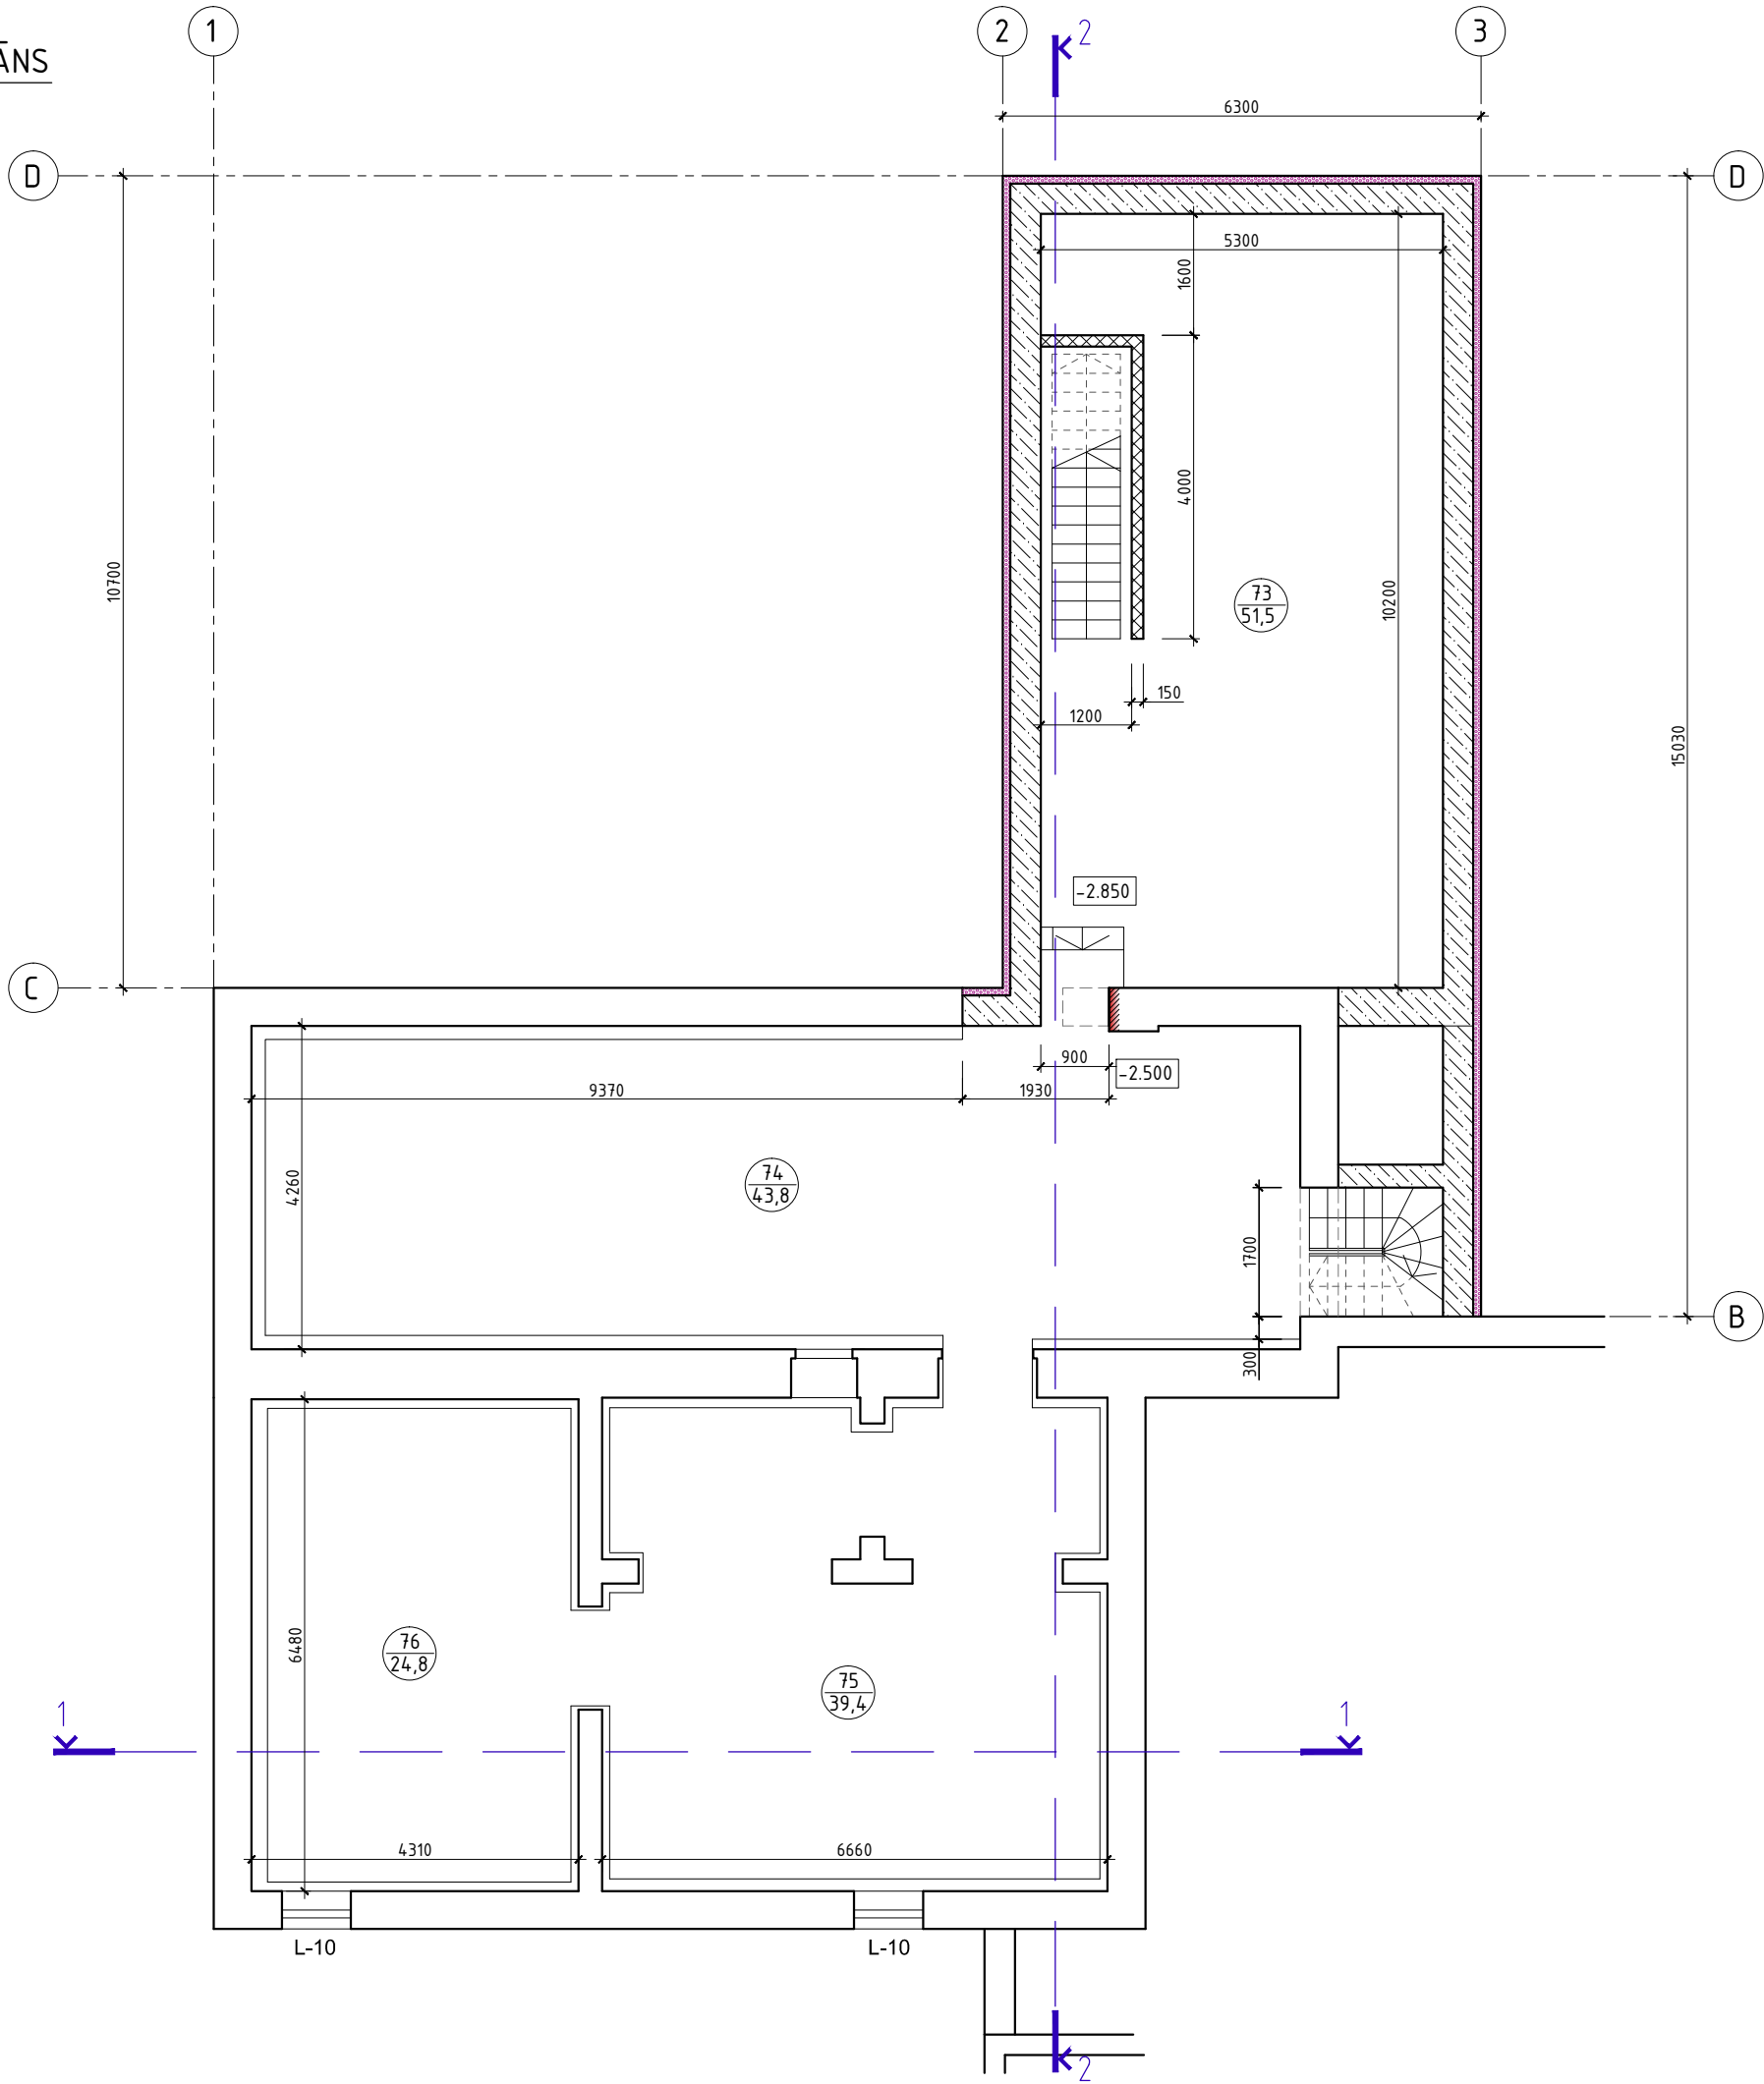M 1:100



PAGRABA TELPU EKSPLIKĀCIJA

Nr. p.k.	TELPAS NOSAUKUMS	PLATĪBA m²
73	VIRTUVE	51,5
74	PALĪGTELPA	43,8
75	PALĪGTELPA	39,4
76	PALĪGTELPA	24,8
Kopā pagraba stāvā		159,5

PIEŅEMTIE APZĪMĒJUMI

- Esoša konstrukcija
- Demontējama konstrukcija
- Projektēta monolīta betona pagraba siena
- Projektēts pagraba sienu siltinājums - ekstrudēts putupolistirols
- Jaunizbūvējama aila
- Telpas eksplikācijas numurs
- Telpas platība

PIEZĪMES

- Izmēri doti milimetros (mm), augstuma atzīmes metros (m).
- Par nosacīto atzīmi ±0.000 pieņemts mūra ēkas pirmā stāva grīdas līmenis.
- Zīmējumus nedrīkst mērīt; lasīt rakstītos izmērus.
- Visus izmērus precizēt uz būves pirms detaļu un izstrādājumu pasūtīšanas un izgatavošanas.
- Projektā norādītos celtniecības un apdares materiālus iespējams aizstāt ar citiem analogiem, kas nekādi neizmaina risinājuma kopējo kvalitāti. Jebkuras izmaiņas rakstiski saskaņot ar pasūtītāju, projekta autoru, autoruzraugu.
- Šo lapu skatīt kopā ar griezumiem lapās AR-6; AR-7.

OBJEKTS:	DZĪVOJAMO ĒKU (001 UN 002) PĀRBŪVE PAR VIESNĪCU; NOLIKTAVAS - ŠĶŪŅA (003) UN ŠĶŪŅA (004) NOJAUKŠANA		
ADRESE:			
PASŪTĪTĀJS:			
ATBILDĪGAIS PROJEKTĒTĀJS:	IK "ARHITEKTS AGRIS PADĒLIS - LĪŅS" Lāčplēša iela 29 -40, Rīga; būvkomersanta reģ. Nr. 6669-R		
	UZVĀRDS	PARAKSTS	DATUMS
BŪVPROJ. VAD.	A. PADĒLIS-LĪŅS		10.09.2024
ARHITEKTS	A. PADĒLIS-LĪŅS		10.09.2024
LAPAS NOSAUKUMS	PAGRABA PLĀNS		
PASŪT. NR.	.	ARHĪVA NR.	
STADIJA	MĒROGS	LAPA	LAPAS
BP	1:100	AR-1	

FASĀDE ASĪS 1-4

M 1:100



PIEZĪMES

- Izmēri doti milimetros (mm), augstuma atzīmes metros (m).
- Par nosacīto atzīmi ± 0.000 pieņemts mūra ēkas pirmā stāva grīdas līmenis.
- Zīmējumus nedrīkst mērīt; lasīt rakstītos izmērus.
- Visus izmērus precizēt uz būves pirms detaļu un izstrādājumu pasūtīšanas un izgatavošanas.
- Projektā norādītos celtniecības un apdares materiālus iespējams aizstāt ar citiem analogiem, kas nekādi neizmaina risinājuma kopējo kvalitāti. Jebkuras izmaiņas rakstiski saskaņot ar pasūtītāju, projekta autoru, autoruzraugu.

ĒKAS KRĀSU PASE

	Ārsiena-koka dēļu apdare (Caparol Granit 55)	1
	Koka fasādes detaļas (Caparol Granit 40)	2
	Koka logu rāmji (RAL 8008)	3
	Krāsots apmetums (Caparol Marill 85)	4
	Krāsots apmetums (Caparol Ferro 20)	5
	Krāsots apmetums (Caparol Arico 135)	6

	Beļona apdare	7
	Sarkanie māla ķieģeļi (esoši)	8
	Apdare-skārds (RAL 7015)	9
	Jumta segums - skārds Ruukki Valcprofils / RR23	10
	Tonēta stikla/alumīnija konstrukcija (RAL 7015)	11

OBJEKTS:	DZĪVOJAMO ĒKU (001 UN 002) PĀRBŪVE PAR VIESNĪCU; NOLIKTAVAS - ŠĶŪŅA (003) UN ŠĶŪŅA (004) NOJAUKŠANA		
ADRESE:			
PASŪTĪTĀJS:			
ATBILDĪGAIS PROJEKTĒTĀJS:	IK "ARHITEKTS AGRIS PADĒLIS - LĪŅS" Lāčplēša iela 29 -40, Rīga; būvkomersanta reģ. Nr. 6669-R		
	UZVĀRDS	PARAKSTS	DATUMS
BŪVPROJ. VAD.	A. PADĒLIS-LĪŅS		10.09.2024
ARHITEKTS	A. PADĒLIS-LĪŅS		10.09.2024
LAPAS NOSAUKUMS	FASĀDE ASĪS 1-4; ĒKAS KRĀSU PASE		
PASŪT. NR.	.	ARHĪVA NR.	
STADIJA	BP	MĒROGS	LAPA
		1:100	AR-8

FASĀDE ASĪS 4-1

M 1:100




PIEZĪMES

- Izmēri doti milimetros (mm), augstuma atzīmes metros (m).
- Par nosacīto atzīmi ± 0.000 pieņemts mūra ēkas pirmā stāva grīdas līmenis.
- Zīmējumus nedrīkst mērīt; lasīt rakstītos izmērus.
- Visus izmērus precizēt uz būves pirms detaļu un izstrādājumu pasūtīšanas un izgatavošanas.
- Projektā norādītos celtniecības un apdares materiālus iespējams aizstāt ar citiem analogiem, kas nekādi neizmaina risinājuma kopējo kvalitāti. Jebkuras izmaiņas rakstiski saskaņot ar pasūtītāju, projekta autoru, autoruzraugu.
- Ēkas krāsu pasi skatīt lapā AR-8.

OBJEKTS:	DZĪVOJAMO ĒKU (001 UN 002) PĀRBŪVE PAR VIESNĪCU;		
ADRESE:	NOLIKTAVAS - ŠĶŪŅA (003) UN ŠĶŪŅA (004) NOJAUKŠANA		
PASŪTĪTĀJS:			
ATBILDĪGAIS PROJEKTĒTĀJS:	IK "ARHITEKTS AGRIS PADĒLIS - LĪŅS" Lāčplēša iela 29 -40, Rīga; būvkomersanta reģ. Nr. 6669-R		
	UZVĀRDS	PARAKSTS	DATUMS
BŪVPROJ. VAD.	A. PADĒLIS-LĪŅS		10.09.2024
ARHITEKTS	A. PADĒLIS-LĪŅS		10.09.2024
LAPAS NOSAUKUMS	FASĀDE ASĪS 4-1		
PASŪT. NR.	.	ARHĪVA NR.	
STADIJA	MĒROGS	LAPA	LAPAS
BP	1:100	AR-9	

FASĀDE ASĪS A-D

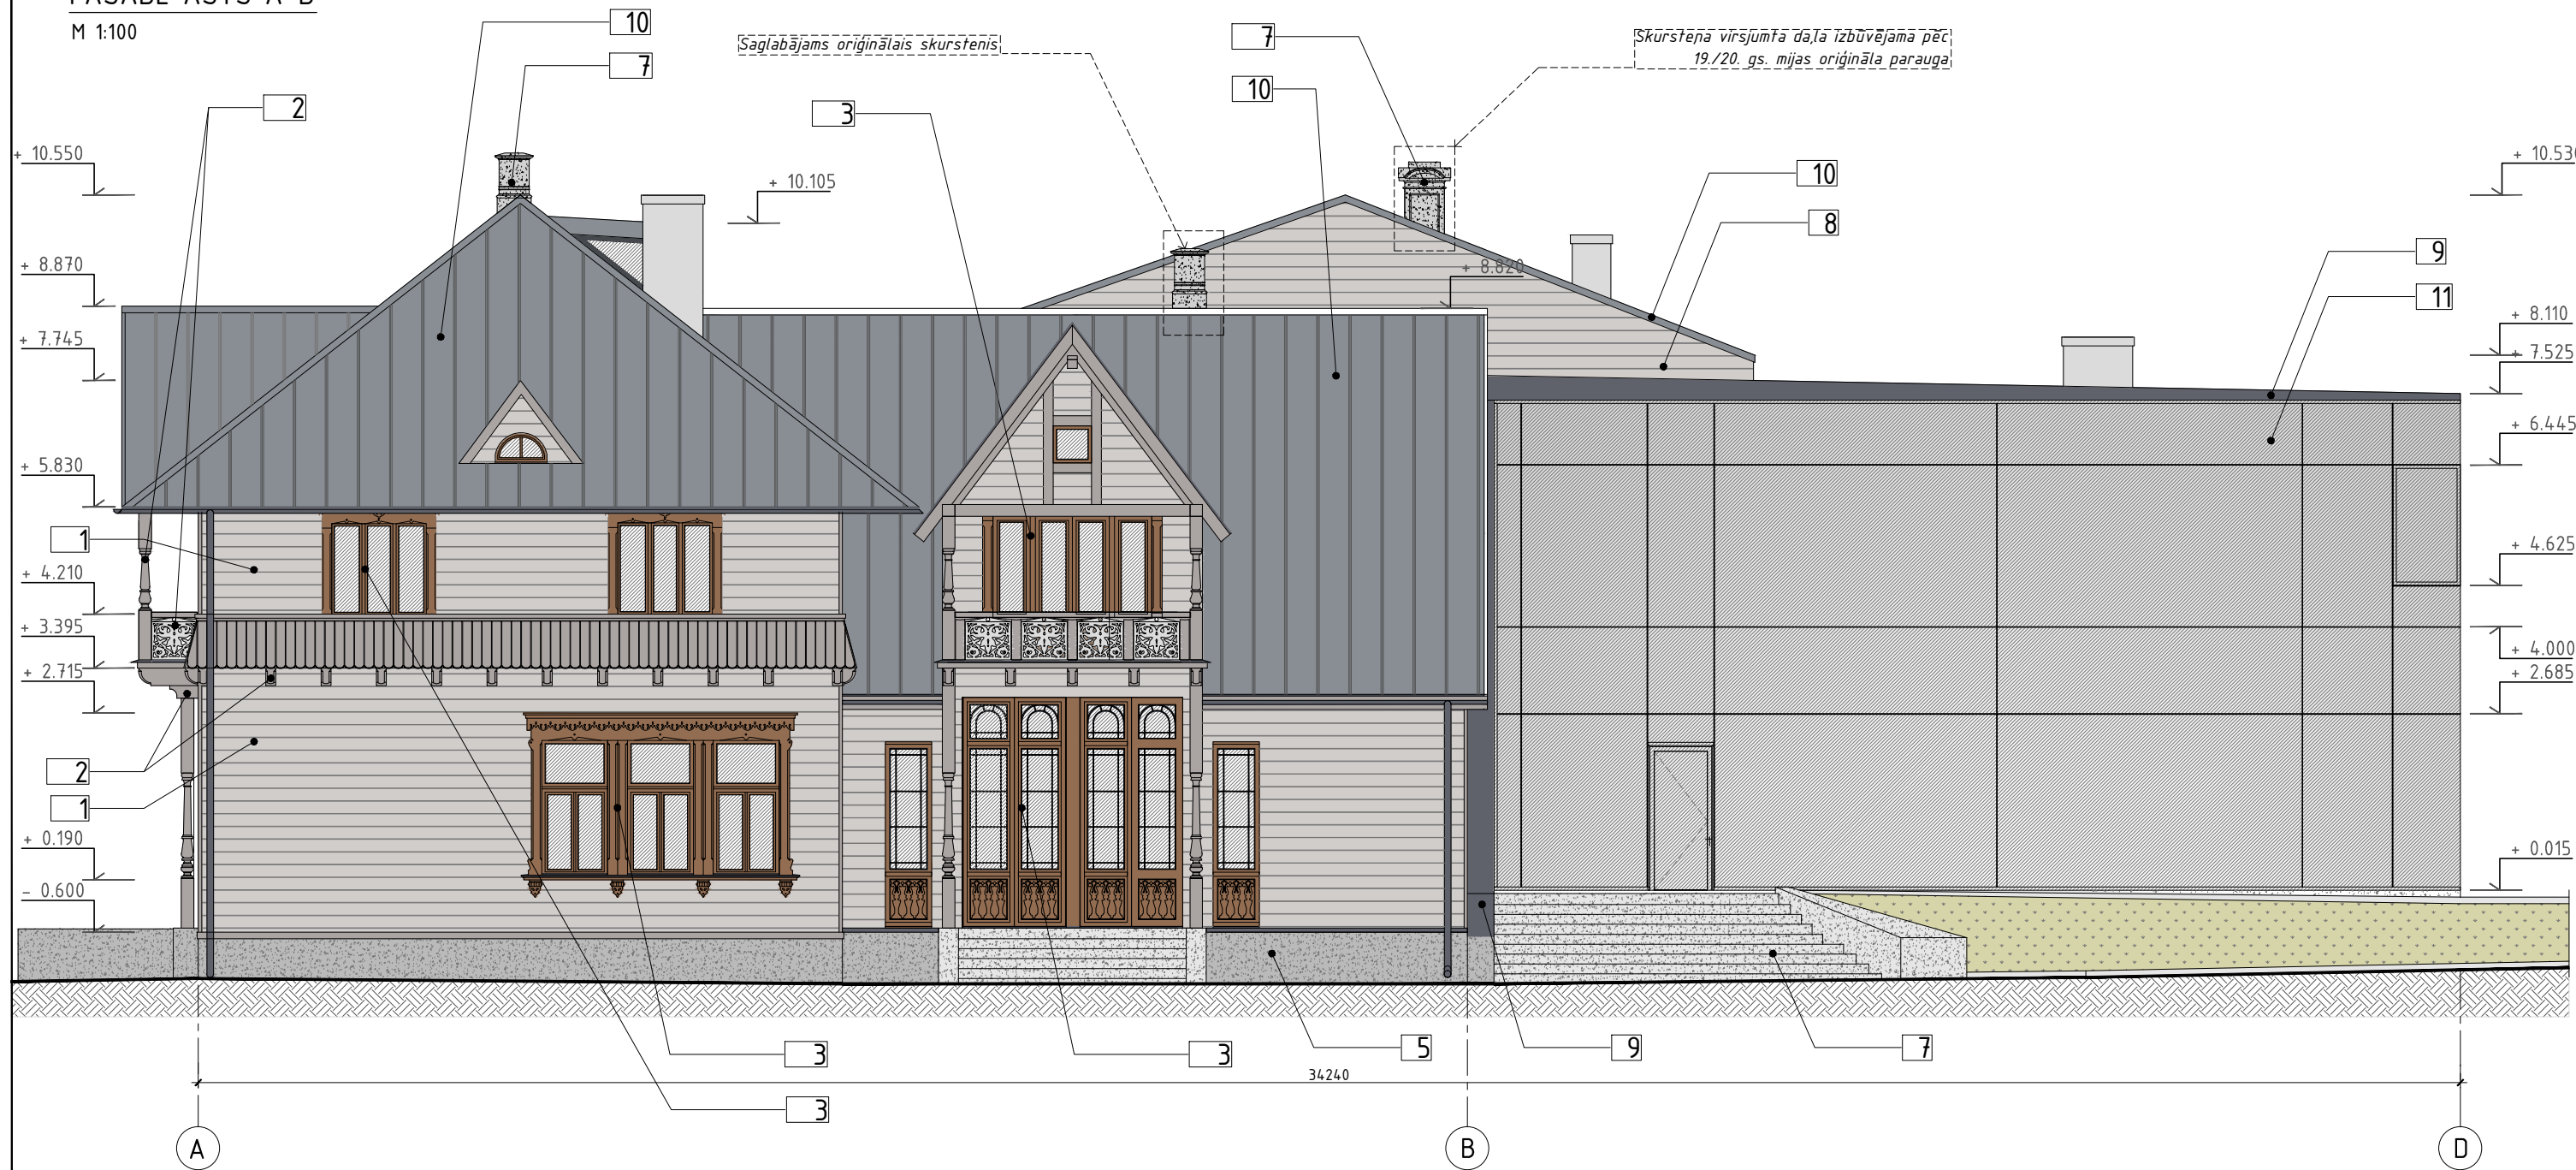M 1:100




PIEZĪMES

- Izmēri doti milimetros (mm), augstuma atzīmes metros (m).
- Par nosacīto atzīmi ± 0.000 pieņemts mūra ēkas pirmā stāva grīdas līmenis.
- Zīmējumus nedrīkst mērit; lasīt rakstītos izmērus.
- Visus izmērus precizēt uz būves pirms detaļu un izstrādājumu pasūtīšanas un izgatavošanas.
- Projektā norādītos celtniecības un apdares materiālus iespējams aizstāt ar citiem analogiem, kas nekādi neizmaina risinājuma kopējo kvalitāti. Jebkuras izmaiņas rakstiski saskaņot ar pasūtītāju, projekta autoru, autoruzraugu.
- Ēkas krāsu pasi skatīt lapā AR-8.

OBJEKTS:	DZĪVOJAMO ĒKU (001 UN 002) PĀRBŪVE PAR VIESNĪCU;		
ADRESE:	NOLIKTAVAS - ŠĶŪŅA (003) UN ŠĶŪŅA (004) NOJAUKŠANA		
PASŪTĪTĀJS:			
ATBILDĪGAIS PROJEKTĒTĀJS:	IK "ARHITEKTS AGRIS PADĒLIS - LĪŅS" Lāčplēša iela 29 -40, Rīga; būvkomersanta reģ. Nr. 6669-R		
	UZVĀRDS	PARAKSTS	DATUMS
BŪVPROJ. VAD.	A. PADĒLIS-LĪŅS		10.09.2024
ARHITEKTS	A. PADĒLIS-LĪŅS		10.09.2024
LAPAS NOSAUKUMS	FASĀDE ASĪS A-D		
PASŪT. NR.	.	ARHĪVA NR.	
STADIJA	MĒROGS	LAPA	LAPAS
BP	1:100	AR-10	

FASĀDE ASĪS D-A

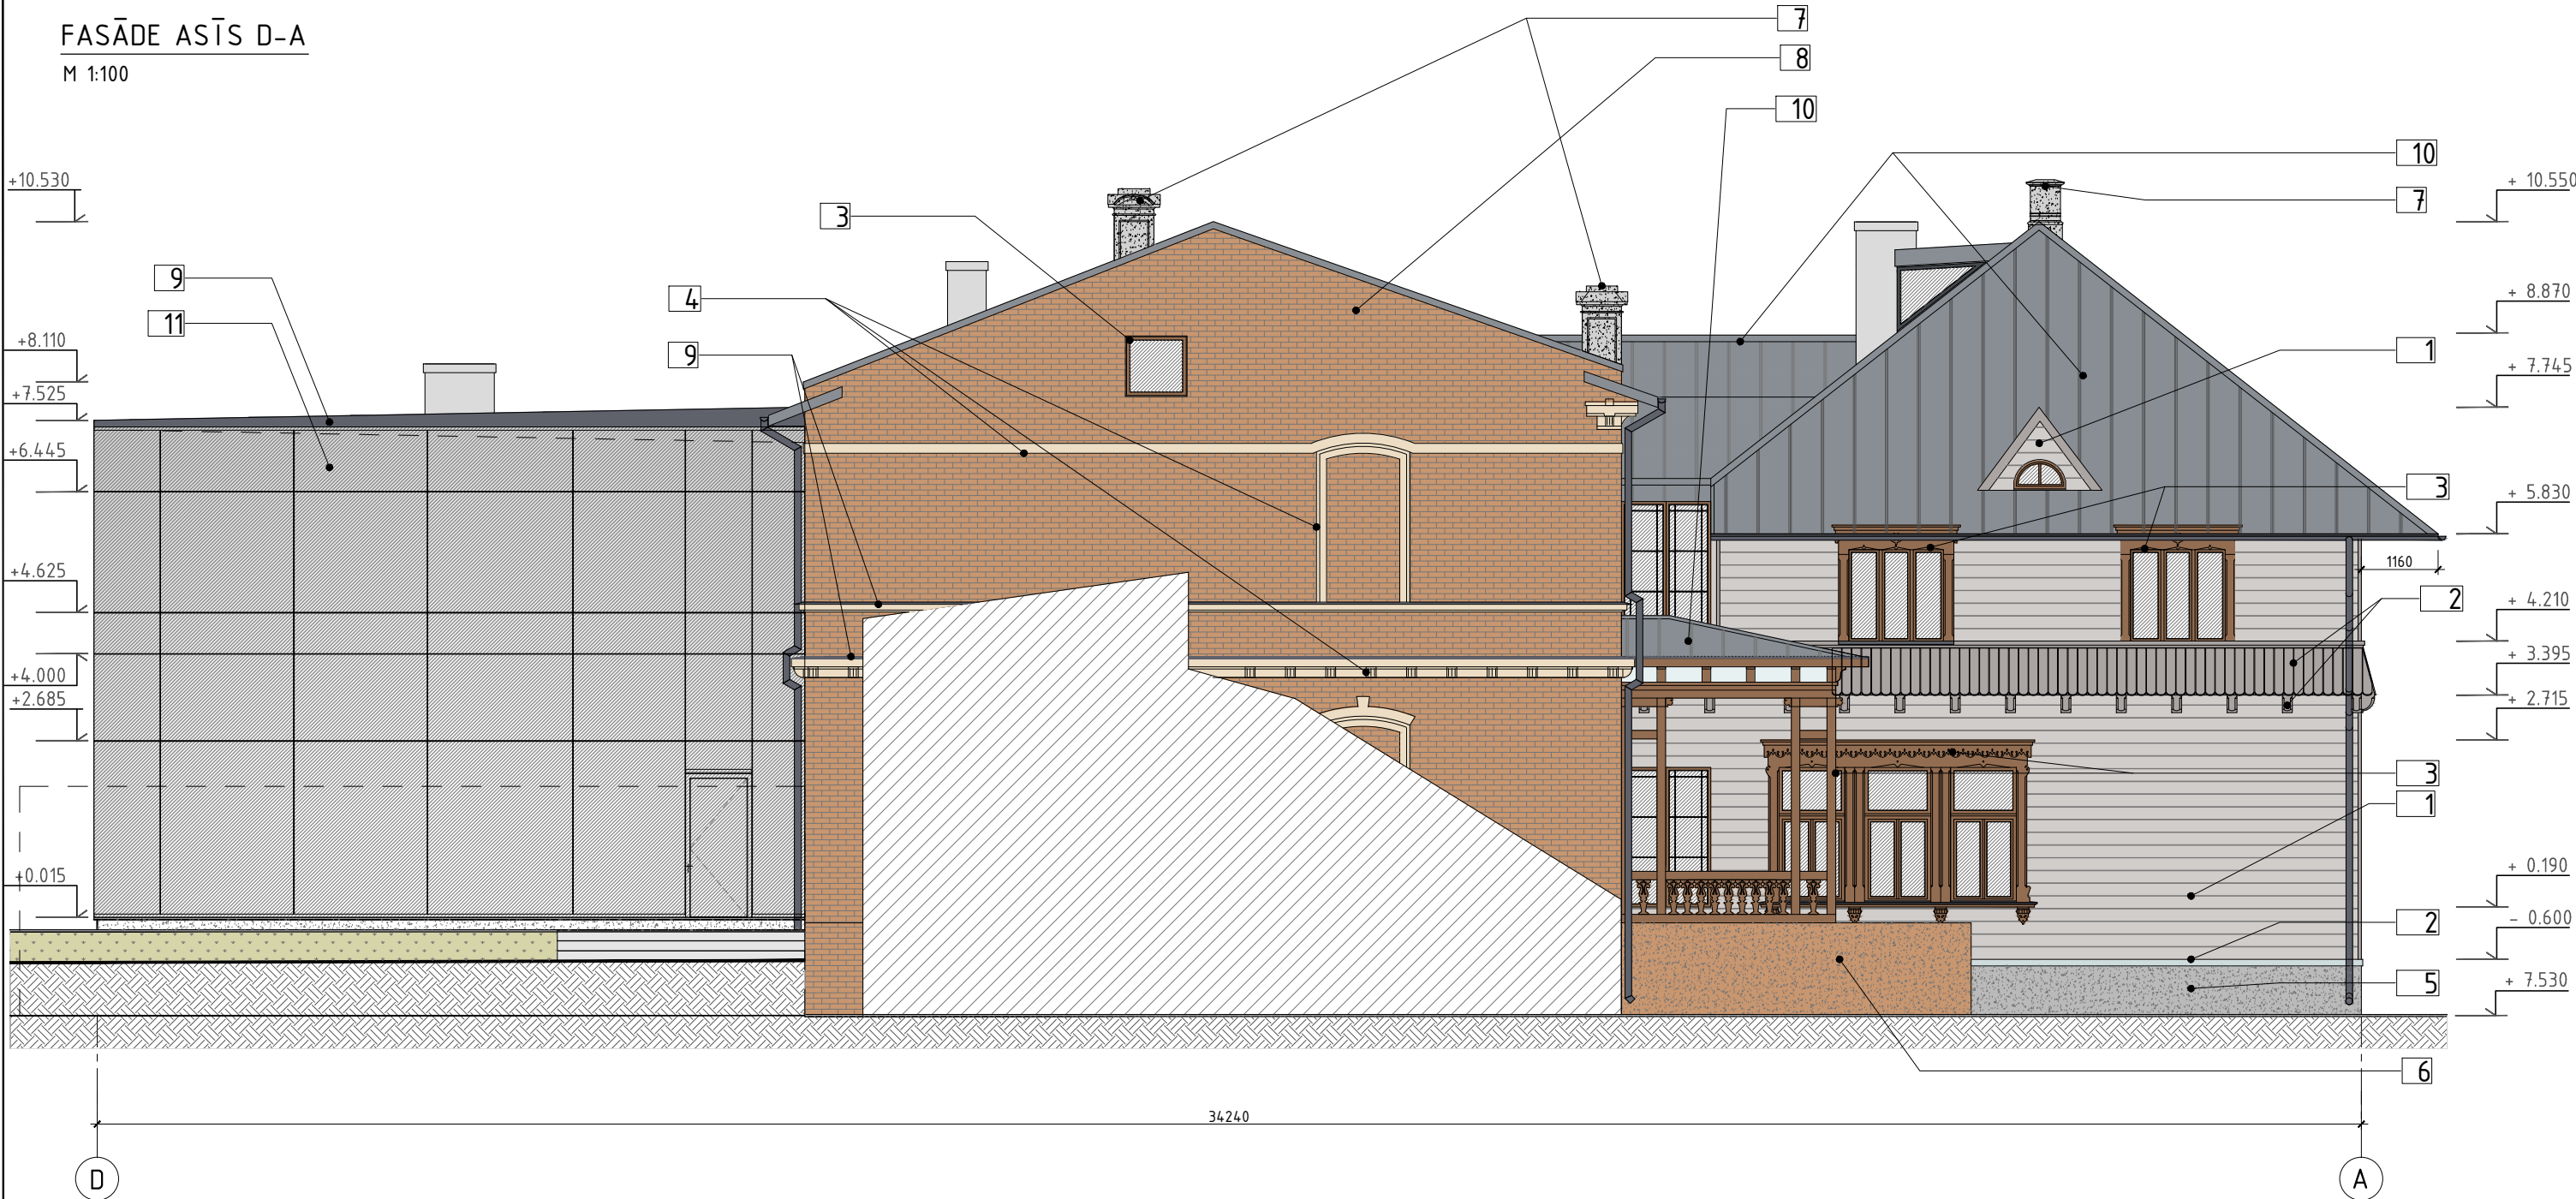M 1:100




PIEZĪMES

- Izmēri doti milimetros (mm), augstuma atzīmes metros (m).
- Par nosacīto atzīmi ± 0.000 pieņemts mūra ēkas pirmā stāva grīdas līmenis.
- Zīmējumus nedrīkst mērt; lasīt rakstītos izmērus.
- Visus izmērus precizēt uz būves pirms detaļu un izstrādājumu pasūtīšanas un izgatavošanas.
- Projektā norādītos celtniecības un apdares materiālus iespējams aizstāt ar citiem analogiem, kas nekādi neizmaina risinājuma kopējo kvalitāti. Jebkuras izmaiņas rakstiski saskaņot ar pasūtītāju, projekta autoru, autoruzraugu.
- Ēkas krāsu pasi skatīt lapā AR-8.

OBJEKTS:	DZĪVOJAMO ĒKU (001 UN 002) PĀRBŪVE PAR VIESNĪCU; NOLIKTAVAS - ŠĶŪŅA (003) UN ŠĶŪŅA (004) NOJAUKŠANA		
ADRESE:			
PASŪTĪTĀJS:			
ATBILDĪGAIS PROJEKTĒTĀJS:	IK "ARHITEKTS AGRIS PADĒLIS - LĪNS" Lāčplēša iela 29 -40, Rīga; būvkomersanta reģ. Nr. 6669-R		
	UZVĀRDS	PARAKSTS	DATUMS
BŪVPROJ. VAD.	A. PADĒLIS-LĪNS		10.09.2024
ARHITEKTS	A. PADĒLIS-LĪNS		10.09.2024
LAPAS NOSAUKUMS	FASĀDE ASĪS D-A		
PASŪT. NR.	.	ARHĪVA NR.	
STADIJA	MĒROGS	LAPA	LAPAS
BP	1:100	AR-11	

GRIEZUMS 1-1

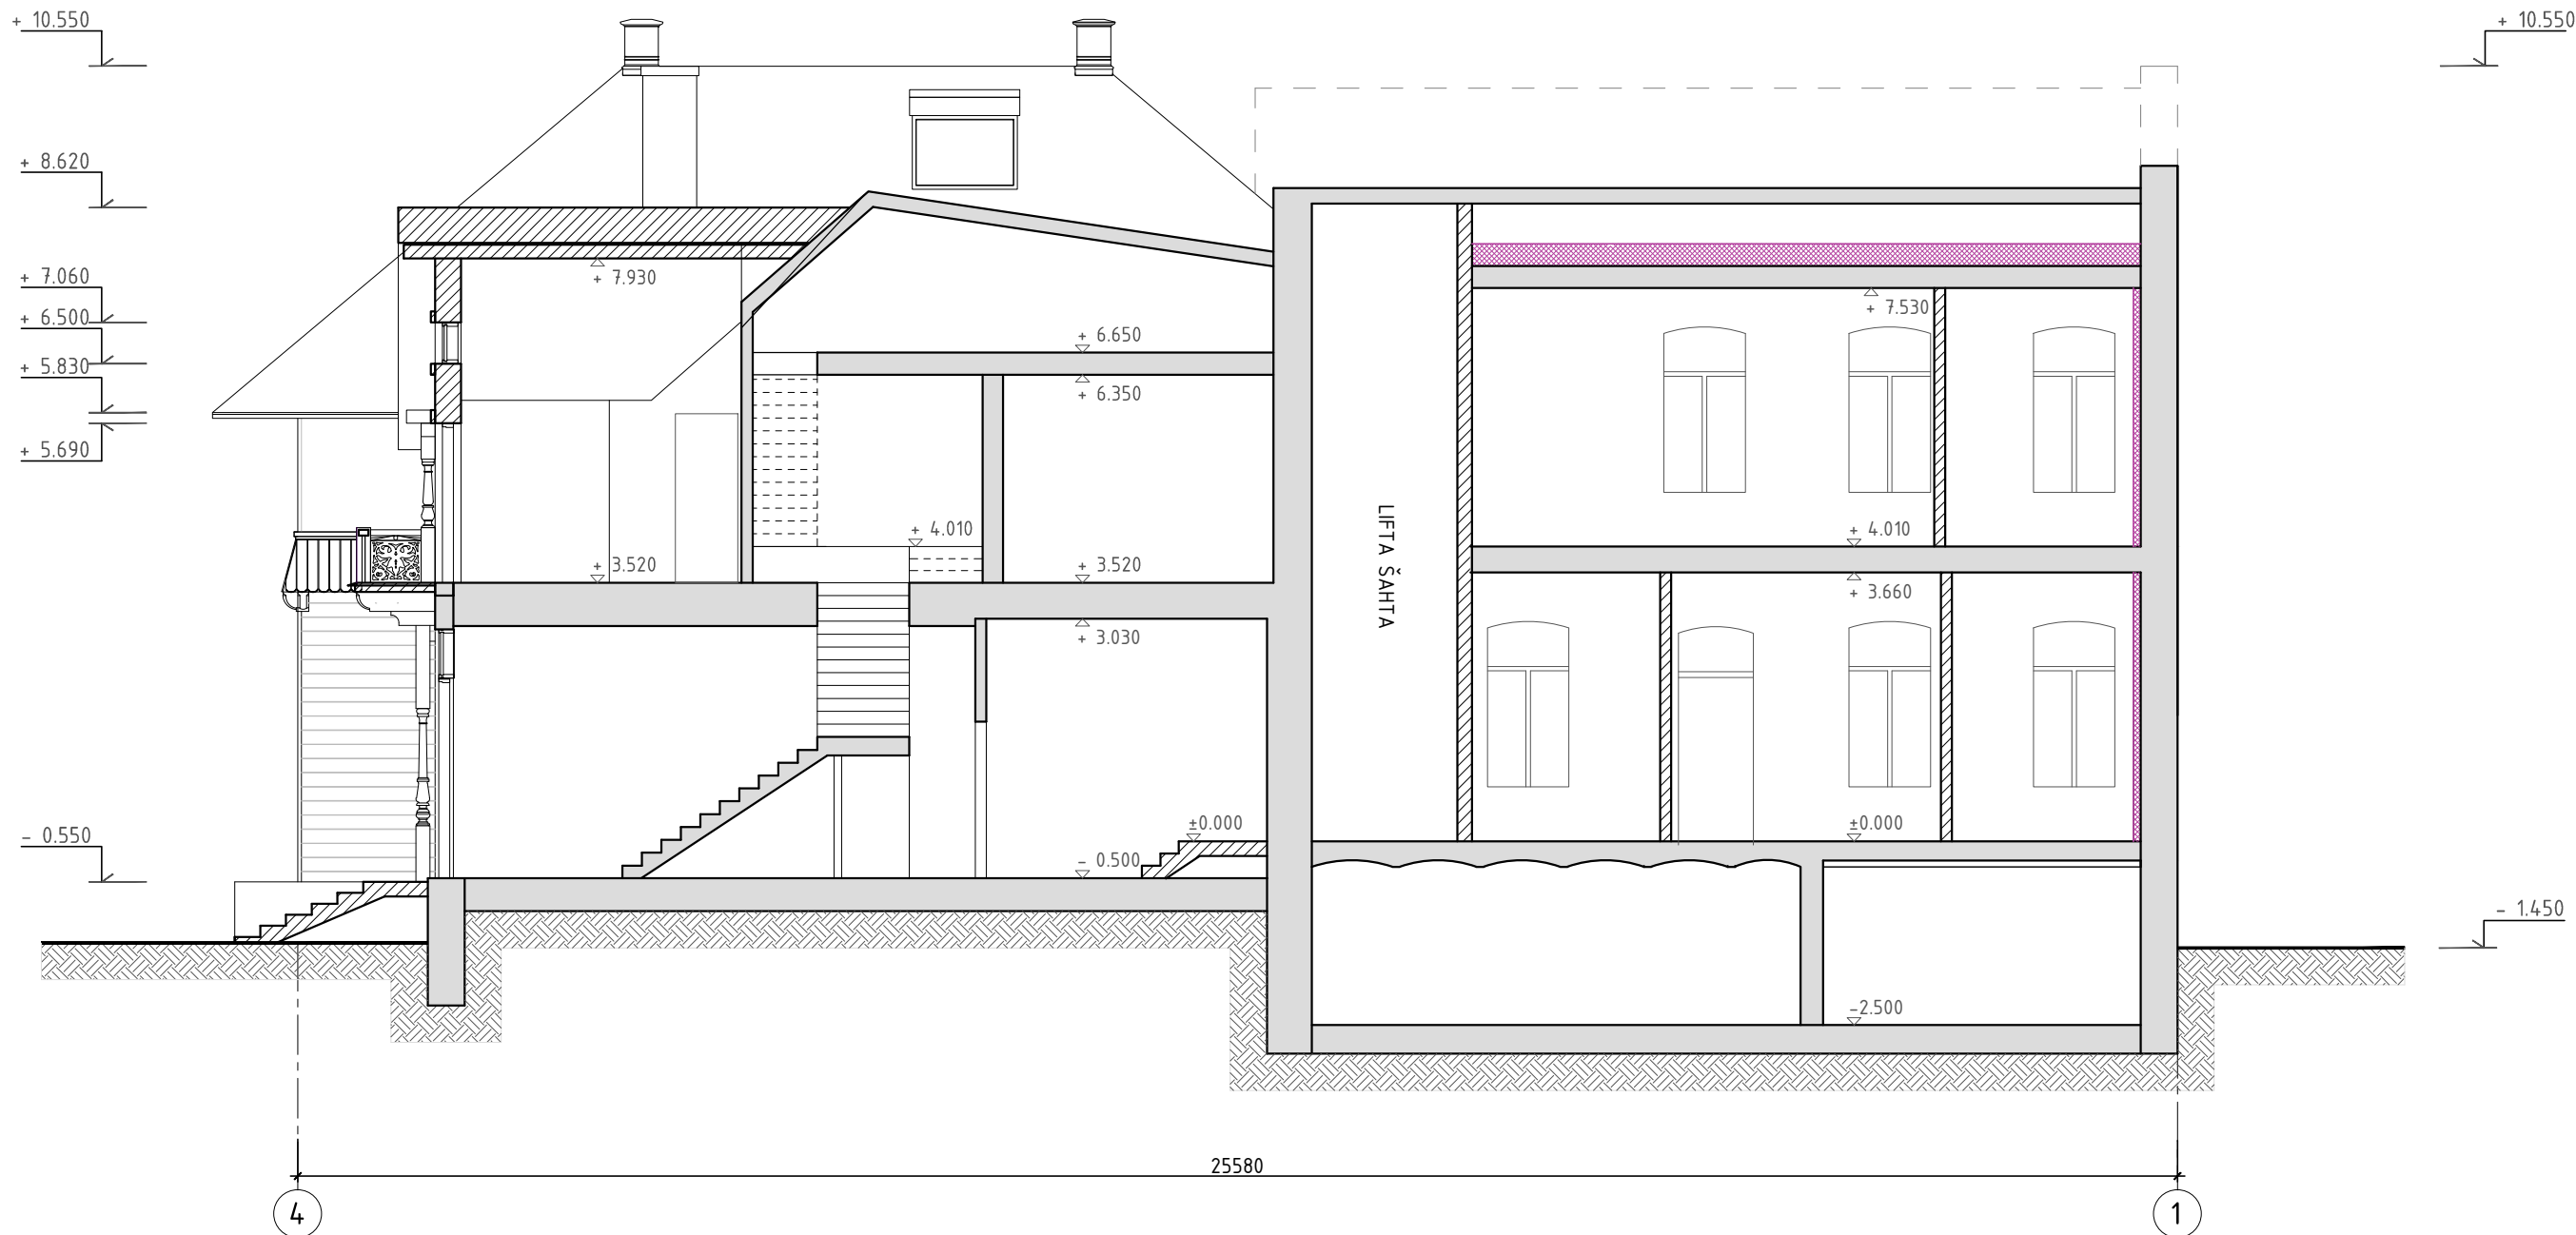M 1:100



PIEŅEMTIE APZĪMĒJUMI

- Esoša konstrukcija
- Projektēta konstrukcija


PIEZĪMES

- Norobežojošo konstrukciju tipus skatīt lapā AR-12.
- Izmēri doti milimetros (mm), augstuma atzīmes metros (m).
- Par nosacīto atzīmi ±0.000 pieņemts mūra ēkas pirmā stāva grīdas līmenis.
- Zīmējumus nedrīkst mērt; lasīt rakstītos izmērus.
- Visus izmērus precizēt uz būves pirms detaļu un izstrādājumu pasūtīšanas un izgatavošanas.
- Projektā norādītos celtniecības un apdares materiālus iespējams aizstāt ar citiem analogiem, kas nekādi neizmaina risinājuma kopējo kvalitāti. Jebkuras izmaiņas rakstiski saskaņot ar pasūtītāju, projekta autoru, autoruzraugu.

OBJEKTS:	DZĪVOJAMO ĒKU (001 UN 002) PĀRBŪVE PAR VIESNĪCU; NOLIKTAVAS - ŠĶŪŅA (003) UN ŠĶŪŅA (004) NOJAUKŠANA		
ADRESE:			
PASŪTĪTĀJS:			
ATBILDĪGAIS PROJEKTĒTĀJS:	IK "ARHITEKTS AGRIS PADĒLIS - LĪŅS" Lāčplēša iela 29 -40, Rīga; būvkomersanta reģ. Nr. 6669-R		
	UZVĀRDS	PARAKSTS	DATUMS
BŪVPROJ. VAD.	A. PADĒLIS-LĪŅS		10.09.2024
ARHITEKTS	A. PADĒLIS-LĪŅS		10.09.2024
LAPAS NOSAUKUMS	GRIEZUMS 1-1		
PASŪT. NR.			ARHĪVA NR.
STADIJA	MĒROGS	LAPA	LAPAS
BP	1:100	AR-6	

GRIEZUMS 2-2

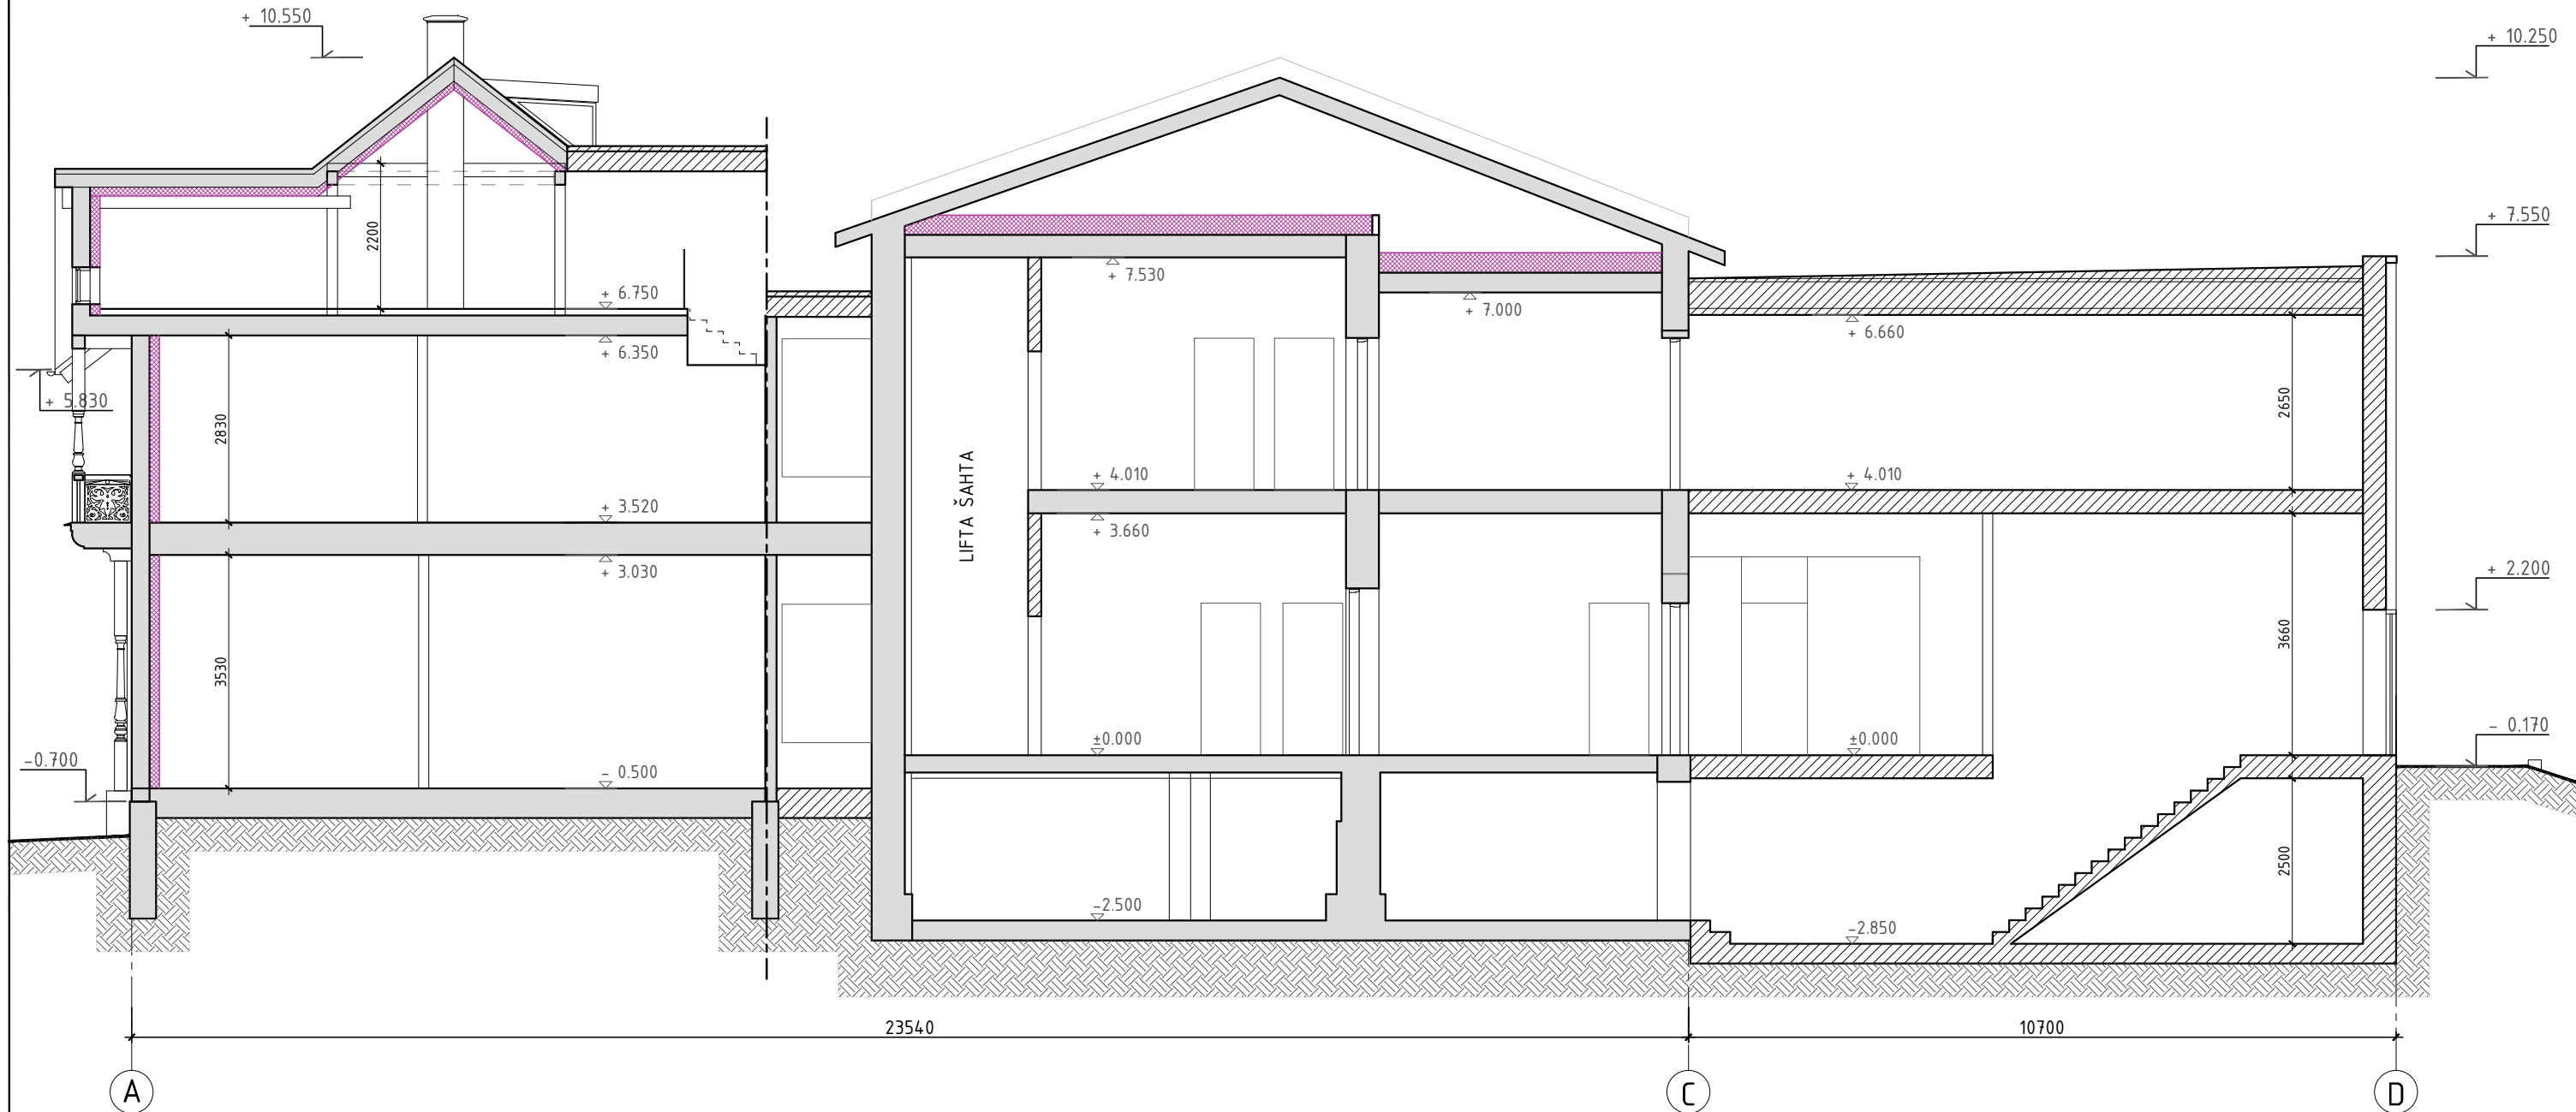M 1:100



PIEZĪMES

- Norobežojošo konstrukciju tipus skatīt lapā AR-12.
- Izmēri doti milimetros (mm), augstuma atzīmes metros (m).
- Par nosacīto atzīmi ± 0.000 pieņemts mūra ēkas pirmā stāva grīdas līmenis.
- Zīmējumus nedrīkst mērtīt; lasīt rakstītos izmērus.
- Visus izmērus precizēt uz būves pirms detaļu un izstrādājumu pasūtīšanas un izgatavošanas.
- Projektā norādītos celtniecības un apdares materiālus iespējams aizstāt ar citiem analogiem, kas nekādi neizmaina risinājuma kopējo kvalitāti. jebkuras izmaiņas rakstiski saskaņot ar pasūtītāju, projekta autoru, autoruzraugu.

PIEŅEMTIE APZĪMĒJUMI

-  Esoša konstrukcija
-  Projektēta konstrukcija

OBJEKTS:	DZĪVOJAMO ĒKU (001 UN 002) PĀRBŪVE PAR VIESNĪCU; NOLIKTAVAS - ŠĶŪŅA (003) UN ŠĶŪŅA (004) NOJAUKŠANA		
ADRESE:			
PASŪTĪTĀJS:			
ATBILDĪGAIS PROJEKTĒTĀJS:	IK "ARHITEKTS AGRIS PADĒLIS - LĪŅS" Lāčplēša iela 29 -40, Rīga; būvkomersanta reģ. Nr. 6669-R		
	UZVĀRDS	PARAKSTS	DATUMS
BŪVPROJ. VAD.	A. PADĒLIS-LĪŅS		10.09.2024
ARHITEKTS	A. PADĒLIS-LĪŅS		10.09.2024
LAPAS NOSAUKUMS	GRIEZUMS 2-2		
PASŪT. NR.	.		ARHĪVA NR.
STADIJA	MĒROGS	LAPA	LAPAS
BP	1:100	AR-7	

JAUNO DURVJU SPECIFIKĀCIJA

MARKA	ZĪMĒJUMS	AILAS IZMĒRI A x B (h)	KRĀSA	SKAITS	APRAKSTS
D-3		3100 x 3550	RAL 8008 (Olive brown)	1	<i>Ārdurvis 1. stāvā koka ēkā</i> Stiklotas koka konstrukcijas durvis. Krāsojamas ar lineļlas krāsu. U=2,0 W/m²K
D-4		1560 x 3550	RAL 8008 (Olive brown)	2	<i>Ārdurvis 1. stāvā koka ēkā</i> Stiklotas koka konstrukcijas durvis. Krāsojamas ar lineļlas krāsu. U=2,0 W/m²K
D-5		2300 x 2250	RAL 8008 (Olive brown)	1	<i>Ārdurvis 1. stāvā koka ēkā</i> Stiklotas 2.stāvā koka ēkā izejai uz balkona. Krāsojamas ar lineļlas krāsu. U=2,0 W/m²K
D-6		1000 x 2100	Tiks precizēta interjera dizaina izstrādes gaitā	9	lekšdurvis Koka karkass, finierētas, krāsotas

MARKA	ZĪMĒJUMS	AILAS IZMĒRI A x B (h)	KRĀSA	SKAITS	APRAKSTS
D-7		750 x 2100	Tiks precizēta interjera dizaina izstrādes gaitā	13	lekšdurvis Sanitārās telpas durvis; koka karkass, finierētas, krāsotas; ar vēdināšanas nodrošinājumu, ar WC slēdzeni
D-8		900 x 2100	Tiks precizēta interjera dizaina izstrādes gaitā	23	lekšdurvis Koka karkass, finierētas, krāsotas
D-8*		1200 x 2250	Tiks precizēta interjera dizaina izstrādes gaitā	1	lekšdurvis Apkures telpas durvis; metāla, krāsotas ugunsdrošas EI-30
D-9		1700 x 2200	Tiks precizēta interjera dizaina izstrādes gaitā	1	lekšdurvis Stiklotas alumīnija konstrukcijā

PIEZĪMES

- Pirms konstrukciju izgatavošanas ražotājam jāveic ailu uzmērījumi.
- Ražotājam jāizstrādā darba zīmējumi, paredzot nepieciešamos noturības elementus, un jāsaskaņo ar pasūtītāju un būvprojekta arhitektu.
- Durvju furnitūra – atbilstoša Eiropas standartiem.
- Pirms durvju montāžas būvuzņēmējam jāsagatavo montāžas paraugs un rakstiski jāsaskaņo ar būvprojekta autoru.
- lekšdurvju dizainu, aplodas, furnitūru un krāsas izvēli saskaņot ar projekta interjera autoru un pasūtītāju.
- Izmēri doti milimetros. Nemērīt, skatīt rakstītos izmērus.
- Šo lapu skatīt kopā ar stāvu plāniem lapās AR-1; AR-2; AR-3; AR-4.

OBJEKTS:	DZĪVOJAMO ĒKU (001 UN 002) PĀRBŪVE PAR VIESNĪCU;		
ADRESE:	NOLIKTAVAS – ŠĶŪŅA (003) UN ŠĶŪŅA (004) NOJAUKŠANA		
PASŪTĪTĀJS:			
ATBILDĪGAIS PROJEKTĒTĀJS:	IK “ARHITEKTS AGRIS PADĒLIS – LĪŅS” Lāčplēša iela 29 –40, Rīga; būvkomersanta reģ. Nr. 6669-R		
	UZVĀRDS	PARAKSTS	DATUMS
BŪVPROJ. VAD.	A. PADĒLIS-LĪŅS		10.09.2024
ARHITEKTS	A. PADĒLIS-LĪŅS		10.09.2024
LAPAS NOSAUKUMS	JAUNO DURVJU SPECIFIKĀCIJA		
PASŪT. NR.	.		ARHĪVA NR.
STADIJA	MĒROGS	LAPA	LAPAS
BP	b/m	AR-15	

JAUNO LOGU SPECIFIKĀCIJA

MARKA	ZĪMĒJUMS	AILAS IZMĒRI A x B (h)	KRĀSA	SKAITS	APRAKSTS
L-6		1000 x 2050	RAL 8008 (Olive brown)	3	<i>Logi 1.stāvā koka ēkā</i> Koka konstrukcijas logi ar stikla pakešu pildījumu. Saglabāts oriģinālo 1*. tipa logu dalījums. Krāsojami ar lineļlas krāsu. U=1,4 W/m²K
L-7		700 x 1350	RAL 8008 (Olive brown)	1	<i>Logs 1.stāvā mūra ēkā</i> Koka konstrukcijas logs ar stikla pakešu pildījumu. Krāsojams ar lineļlas krāsu. U=1,4 W/m²K
L-8		1100 x 2050	RAL 8008 (Olive brown)	2	<i>Logi 1. un 2. stāvā koka ēkā</i> Koka konstrukcijas logi ar stikla pakešu pildījumu. Krāsojami ar lineļlas krāsu. U=1,4 W/m²K
L-9		700 x 2800	RAL 8008 (Olive brown)	4	<i>Logi 1. stāvā koka ēkā</i> Koka konstrukcijas logi ar stikla pakešu pildījumu. Krāsojami ar lineļlas krāsu. U=1,4 W/m²K
L-10		900 x 1100	RAL 8008 (Olive brown)	2	<i>Logi pagrabstāvā mūra ēkā</i> Koka konstrukcijas logi ar stikla pakešu pildījumu. Krāsojami ar lineļlas krāsu. U=1,4 W/m²K










MARKA	ZĪMĒJUMS	AILAS IZMĒRI A x B (h)	KRĀSA	SKAITS	APRAKSTS
L-11		1200 x 2250	RAL 8008 (Olive brown)	6	<i>Logi 2.stāvā mūra ēkā</i> Koka konstrukcijas logi ar stikla pakešu pildījumu. Saglabāts oriģinālo 5. tipa logu dalījums. Krāsojami ar lineļlas krāsu. U=1,4 W/m²K
L-12		1050 x 1400	RAL 8008 (Olive brown)	2	<i>Logi 2.stāvā koka ēkā</i> Koka konstrukcijas logi ar stikla pakešu pildījumu. Krāsojami ar lineļlas krāsu. U=1,4 W/m²K
L-13		500 x 800	RAL 8008 (Olive brown)	4	<i>Logi jumta izbūvēs koka ēkā</i> Koka konstrukcijas logi ar stikla pakešu pildījumu. Krāsojami ar lineļlas krāsu. U=1,4 W/m²K









PIEZĪMES

- Pirms konstrukciju izgatavošanas ražotājam jāveic ailu uzmērījumi.
- Ražotājam jāizstrādā darba zīmējumi, paredzot nepieciešamos noturības elementus, un jāsaskaņo ar pasūtītāju un būvprojekta arhitektu.
- Logu furnitūra – atbilstoša Eiropas standartiem.
- Izmēri doti milimetros. Nemērīt, skatīt rakstītos izmērus.
- Šo lapu skatīt kopā ar stāvu plāniem lapās AR-1; AR-2; AR-3; AR-4.
- Stikloto struktūrfasāžu detaļizīmējumus izstrādā izgatavotājs.

OBJEKTS:	DZĪVOJAMO ĒKU (001 UN 002) PĀRBŪVE PAR VIESNĪCU; NOLIKTAVAS – ŠĶŪŅA (003) UN ŠĶŪŅA (004) NOJAUKŠANA		
ADRESE:			
PASŪTĪTĀJS:			
ATBILDĪGAIS PROJEKTĒTĀJS:	IK "ARHITEKTS AGRIS PADĒLIS – LĪŅS" Lāčplēša iela 29 –40, Rīga; būvkomersanta reģ. Nr. 6669-R		
	UZVĀRDS	PARAKSTS	DATUMS
BŪVPROJ. VAD.	A. PADĒLIS-LĪŅS		10.09.2024
ARHITEKTS	A. PADĒLIS-LĪŅS		10.09.2024
LAPAS NOSAUKUMS	JAUNO LOGU SPECIFIKĀCIJA		
PASŪT. NR.	.		
STADIJA	MĒROGS	ARHĪVA NR.	
BP	b/m	LAPA AR-14	LAPAS

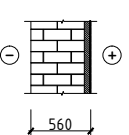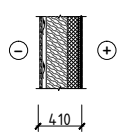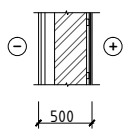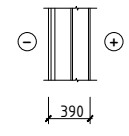
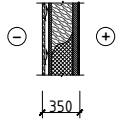
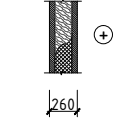
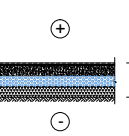
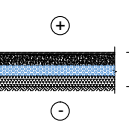
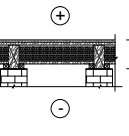
NOROBĒŽOJOŠO KONSTRUKCIJU TIPI

SIENU TIPI			
APZĪMĒJUMS	ŠĶĒLUMS	APRAKSTS	PIEZĪMES
S1		Esošs sarkano māla ķieģeļu mūris 500mm Spundētas kokšķiedras plāksnes 50mm Iekšējā apdare – krāsots apmetums	
Mūra ēkas esošā ārsiena			
S2		Esoši fasādes apdares dēļi (horizontāli) 20mm Esošas vertikālas latas/gaisa šķirkārta 40mm Esoša koka guļškauņņu siena 200mm Koka karkass 50x100mm / Ekovate 100mm Spundētas kokšķiedras plāksnes 25mm Iekšējā apdare – krāsots apmetums	
Koka ēkas esošā ārsiena			
S3		Pilnstikla struktūrfasāde / Schuco FW50+ sistēma 300mm FIBO bloku mūris 50mm Iekšējā apdare – Knauf W623 sistēma	
Jaunbūvējamā apjoma ārsiena			
S4		Pilnstikla struktūrfasāde / Schuco FW50+ sistēma 180mm Metāla kolonnas HE180B	
Jaunbūvējamā apjoma ārsiena			
S5		Fasādes apdares dēļi (horizontāli) 20mm Vertikālas koka latas/gaisa šķirkārta 40mm Spundētas kokšķiedras plāksnes 25mm Koka karkass 200x200mm / Ekovate 200mm Spundētas kokšķiedras plāksnes 50mm Iekšējā apdare	
Jaunbūvējama ārsiena koka ēkas 2.stāvā			
S6		Spundētas kokšķiedras plāksnes 50mm Koka stabi 160x160mm / Ekovate 160mm Spundētas kokšķiedras plāksnes (krāsotas) 50mm	
Bēniņu telpu norobežojošā siena koka ēkā			
GRĪDU TIPI			
P1		Grīdas flīzes 100mm Stiegrots betons C30/37 100mm Ekstrudēts putupolistirols 100mm Hidroizolācija Blietētas šķembas (fr.0-45) 100mm Blietēta grunts	
Jaunbūvējamā apjoma pagraba grīda			
P2		Grīdas flīzes Stiegrots betons (esošs) ~100mm Ekstrudēts putupolistirols (esošs) 100mm Hidroizolācija (esoša) Blietētas šķembas (esošas) ~100mm Blietēta grunts	
Mūra ēkas esošā pagraba grīda			
P3		Grīdas segums 25mm Dēļu klājs ~150mm Keramzīts Hidroizolācija 25mm "Melnā" grīda – dēļu klājs ~220mm Koka sijas (esošas) Ķieģeļu mūra stabi (esoši) ~300mm Smilts slānis (esošs)	
Koka ēkas 1.stāva grīda			

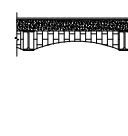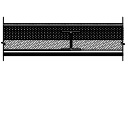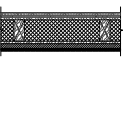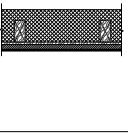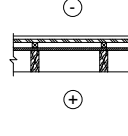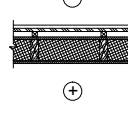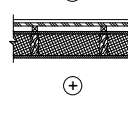
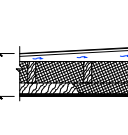
APZĪMĒJUMS	ŠĶĒLUMS	APRAKSTS	PIEZĪMES
P4		Grīdas segums Esošs stiegrots betons ~100mm Esošas tērauda sijas/starp tām - ķieģeļu velves	
Mūra ēkas 1.stāva grīda virs pagraba			
P5		Grīdas segums Grīdas ģipškartona loksnes 2 kārtās, kārtotas pamītšus, savstarpēji salīmētas 2x12.5mm Beramā izolācija (smalkgraudains keramzīts) 30mm Metāla sijas/monolīts dzelzsbetons (100mm) 180mm Griestu apdare	
Jaunbūvējamā apjoma 1.stāva grīda			
P6		Grīdas segums Triečientrokšņa izolācija 25mm Dēļu klājs 200mm Koka pārseguma sijas / Ekovate 25x50mm Būvkartons 25mm Koka šķērslatas Spundētas kokšķiedras plāksnes Griestu apdare	
Jaunbūvējamā apjoma 2.stāva grīda			
P7		Grīdas segums Triečientrokšņa izolācija 25mm Dēļu klājs 200mm Esošas koka pārseguma sijas / Ekovate 25x50mm Būvkartons 25mm Koka šķērslatas Spundētas kokšķiedras plāksnes Griestu apdare	
Koka ēkas un mūra ēkas 2.stāva grīda; koka ēkas izmantojamo bēniņu grīda			
P8		Eko vate 300-400mm Esošas pārseguma sijas 200mm Koka šķērslatas 25x50mm Spundētas kokšķiedras plāksnes 50mm Griestu apdare	Bēniņos izbūvēt koka laipas staigāšanai
Koka ēkas un mūra ēkas neizmantojamo bēniņu grīda			
JUMTU TIPI			
J1		Jumta segums - RUUKKI Classic C / RR23 Koka šķērslatas 30x100mm (s=300mm) 30mm Gaisa šķirkārta / koka latas 50x50mm 50mm Spundētas kokšķiedras plāksnes 25mm Esošas koka spāres	
Jumts mūra un koka ēkās			
J2		Jumta segums - RUUKKI Classic C / RR23 Koka šķērslatas 30x100mm (s=300mm) 30mm Gaisa šķirkārta / koka latas 50x50mm 50mm Spundētas kokšķiedras plāksnes 25mm Esošas koka spāres / Ekovate 200mm Spundētas kokšķiedras plāksnes 25mm Griestu apdare	
Savietotais jumts koka ēkas izmantojamā bēniņu daļā			
J3		Jumta segums - RUUKKI Classic C / RR23 Koka šķērslatas 30x100mm (s=300mm) 30mm Gaisa šķirkārta / koka latas 50x50mm 50mm Spundētas kokšķiedras plāksnes 25mm Koka spāres / Ekovate 200mm 75x200(h)mm Spundētas kokšķiedras plāksnes 25mm Griestu apdare	
Savietotais jumts jaunbūvējamā koka ēkas daļā			
J4		Jumta segums - bitumena ruļlmateriāls 22mm OSB 3 plāksnes Gaisa šķirkārta (min. 50mm) / slīpumu veidojošs koka karkass 50x50.....mm Pretkondensāta plēve Tērauda sijas HE200/ Koka sijas 100x200(h)mm Paroc eXtra (starp sijām) 100+100mm Tvaika izolācija Koka latas / Paroc eXtra 100mm Griestu apdare	
Savietotais jumts jaunbūvējamā apjomā			

OBJEKTS:	DZĪVOJAMO ĒKU (001 UN 002) PĀRBŪVE PAR VIESNĪCU, NOLIKTAVAS - ŠĶŪNA (003) UN ŠĶŪNA (004) NOJAUKŠANA		
ADRESE:			
PASŪTĪTĀJS:			
ATBILDĪGAIS PROJEKTĒTĀJS:	IK "ARHITEKTS AGRIS PADĒLIS - LĪNS" Lāčplēša iela 29 -40, Rīga; būvkomersanta reģ. Nr. 6669-R		
	UZVārds	PARAKSTS	DATUMS
BŪVPROJ. VAD.	A. PADĒLIS-LĪNS		10.09.2024
ARHITEKTS	A. PADĒLIS-LĪNS		10.09.2024
LAPAS NOSAUKUMS	NOROBĒŽOJOŠO KONSTRUKCIJU TIPI		
PASŪT. NR.	.	ARHĪVA NR.	
STADIJA	BP	MĒROGS 1:50	LAPA AR-12 LAPAS

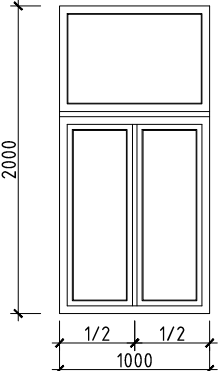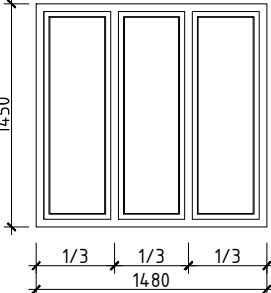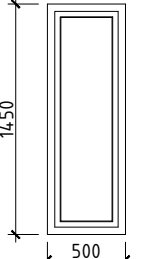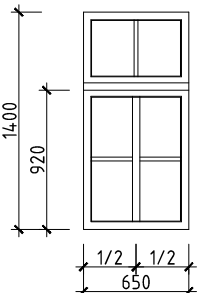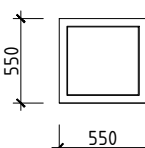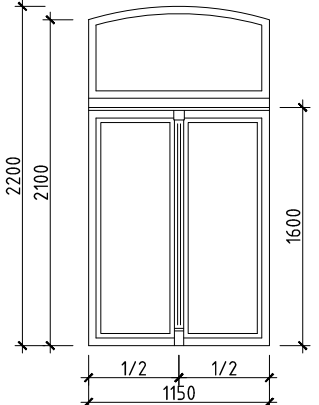VĒSTURISKO LOGU SPECIFIKĀCIJA

MARKA	ZĪMĒJUMS	AILAS IZMĒRI A x B (h)	KRĀSA	SKAITS	APRAKSTS
L-1		1050 x 2050	RAL 7004 (signal grey)	12	Dubulti koka groplogi ar horizontālu šķērsi. Attīrāmi no krāsu uzslāņojumiem; krāsojami ar lineļlas krāsu.
L-2		1530 x 1500	RAL 7004 (signal grey)	6	Logi koka ēkā. Trīsdaļīgi koka groplogi ar diviem vidus stātiem. Attīrāmi no krāsu uzslāņojumiem; krāsojami ar lineļlas krāsu.
L-2'		550 x 1500	RAL 7004 (signal grey)	2	Logi koka ēkā. Vienas vērtnes koka groplogi. Attīrāmi no krāsu uzslāņojumiem; krāsojami ar lineļlas krāsu.
L-3		700 x 1450	RAL 7004 (signal grey)	2	Logi koka ēkas kāpņu telpā. Koka groplogi ar horizontālu šķērsi. Pēc pārbūves tiek izņemti uzglabāšanai.
L-4		600 x 600	RAL 7004 (signal grey)	2	Logi koka ēkā. Vienas vērtnes koka groplogi. Attīrāmi no krāsu uzslāņojumiem; krāsojami ar lineļlas krāsu.
L-5		1200 x 2250	RAL 7004 (signal grey)	7	Logi mūra ēkā. Dubulti koka groplogi ar horizontālu šķērsi un noapaļotām augšējām vērtņēm. Attīrāmi no krāsu uzslāņojumiem; krāsojami ar lineļlas krāsu. Logs L-5**, kurš atrodas demontējamā sienā, tiek izņemts uzglabāšanai.

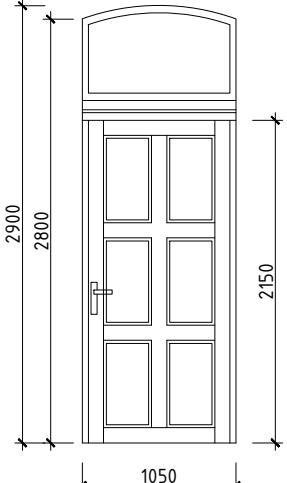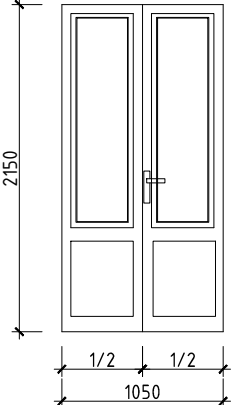VĒSTURISKO DURVJU SPECIFIKĀCIJA

MARKA	ZĪMĒJUMS	AILAS IZMĒRI A x B (h)	KRĀSA	SKAITS	APRAKSTS
D-1		1100 x 2900	RAL 7004 (signal grey)	1	Ārdurvis 1.stāvā mūra ēkā. Vienas vērtnes koka durvis ar virslogu; rāmja pildīna konstrukcijā Attīrāmas no krāsu uzslāņojumiem; krāsojamas ar lineļlas krāsu.
D-2		1100 x 2200	RAL 7004 (signal grey)	1	Ārdurvis 2.stāvā koka ēkā izejai uz lodžijas. Dubultas divu vērtņu koka durvis ar stiklotu augšdaļu; rāmja pildīna konstrukcijā. Attīrāmas no krāsu uzslāņojumiem; krāsojamas ar lineļlas krāsu.

PIEZĪMES

- Pirms konstrukciju izgatavošanas ražotājam jāveic ailu uzmērījumi.
- Ražotājam jāizstrādā darba zīmējumi, paredzot nepieciešamos noturības elementus, un jāsaskaņo ar pasūtītāju un būvprojekta arhitektu.
- Izmēri doti milimetros. Nemērīt, skatīt rakstītos izmērus.
- Šo lapu skatīt kopā ar stāvu plāniem lapās AR-2; AR-3; AR-4.

OBJEKTS:	DZĪVOJAMO ĒKU (001 UN 002) PĀRBŪVE PAR VIESNĪCU;		
ADRESE:	NOLIKTAVAS - ŠĶŪŅA (003) UN ŠĶŪŅA (004) NOJAUKŠANA		
PASŪTĪTĀJS:			
ATBILDĪGAIS PROJEKTĒTĀJS:	IK "ARHITEKTS AGRIS PADĒLIS - LĪŅS" Lāčplēša iela 29 -40, Rīga; būvkomersanta reģ. Nr. 6669-R		
	UZVĀRDS	PARAKSTS	DATUMS
BŪVPROJ. VAD.	A. PADĒLIS-LĪŅS		10.09.2024
ARHITEKTS	A. PADĒLIS-LĪŅS		10.09.2024
LAPAS NOSAUKUMS	VĒSTURISKO LOGU UN DURVJU SPECIFIKĀCIJA		
PASŪT. NR.	.		ARHĪVA NR.
STADIJA	MĒROGS	LAPA	LAPAS
BP	b/m	AR-13	









